
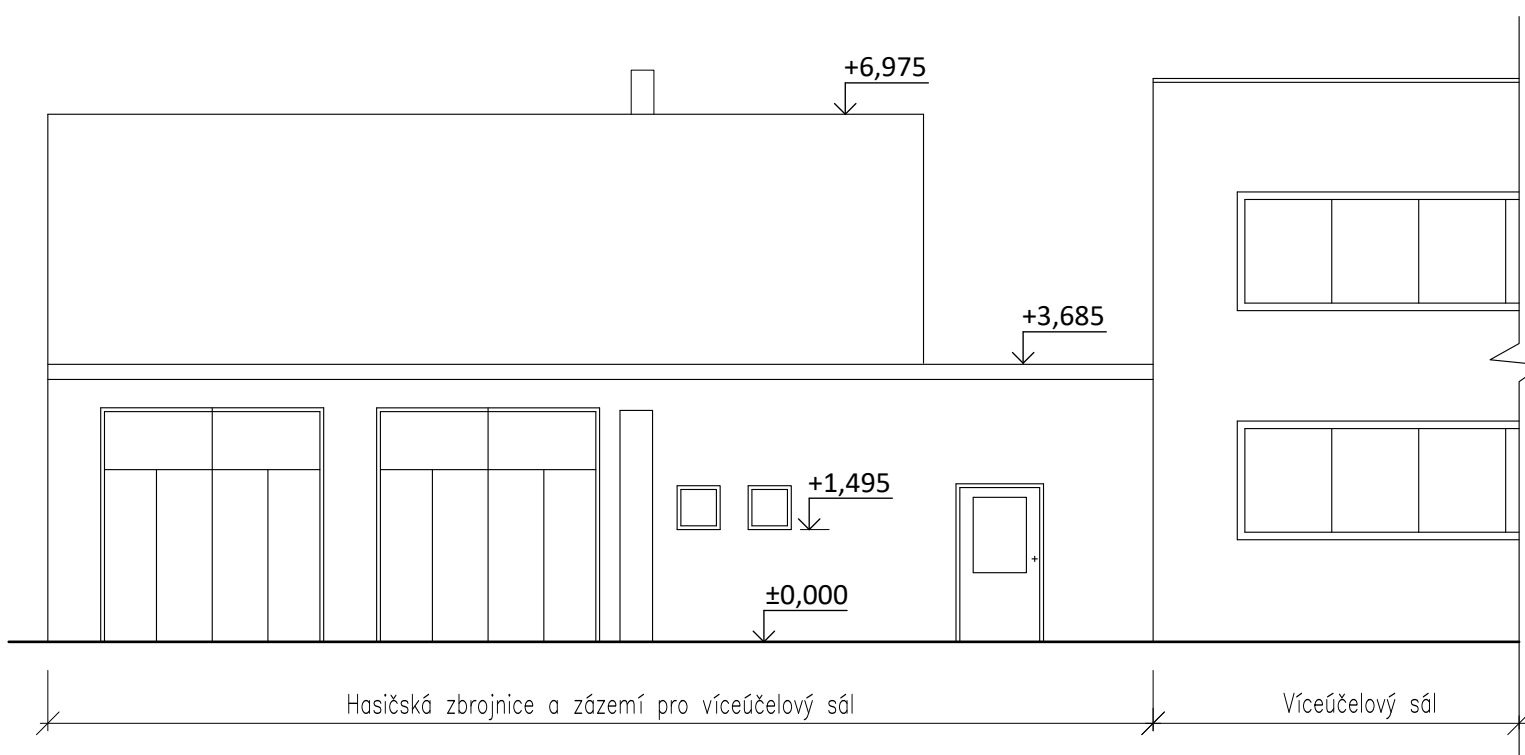
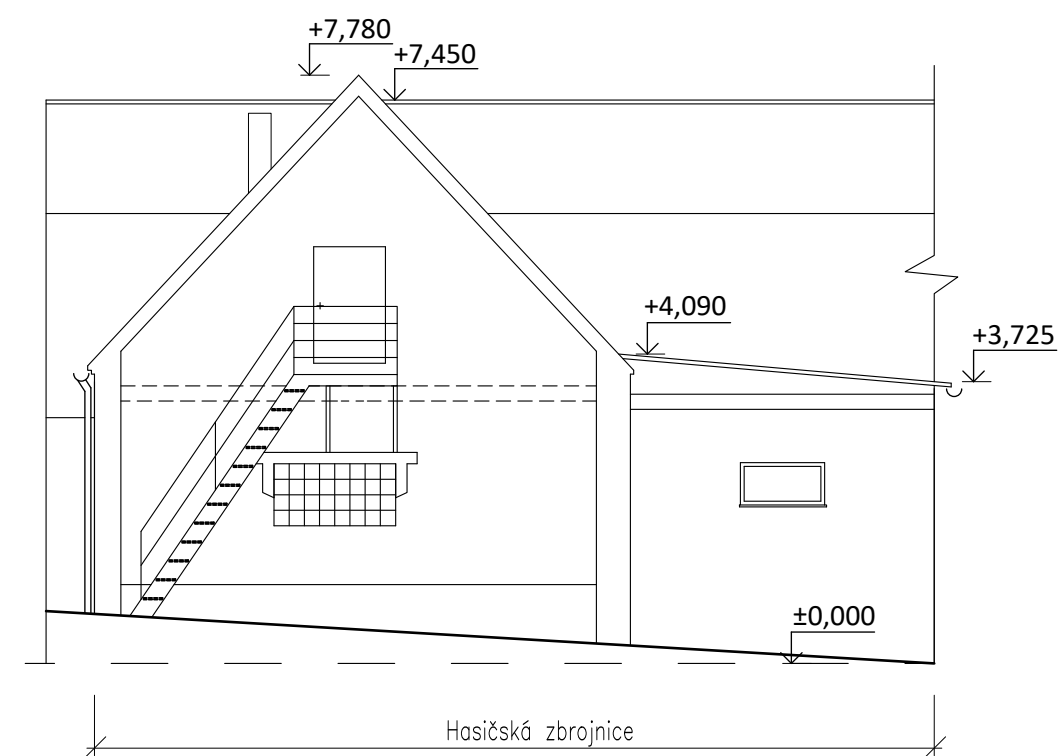


POHLEDY - STÁVAJÍCÍ STAV 1:100

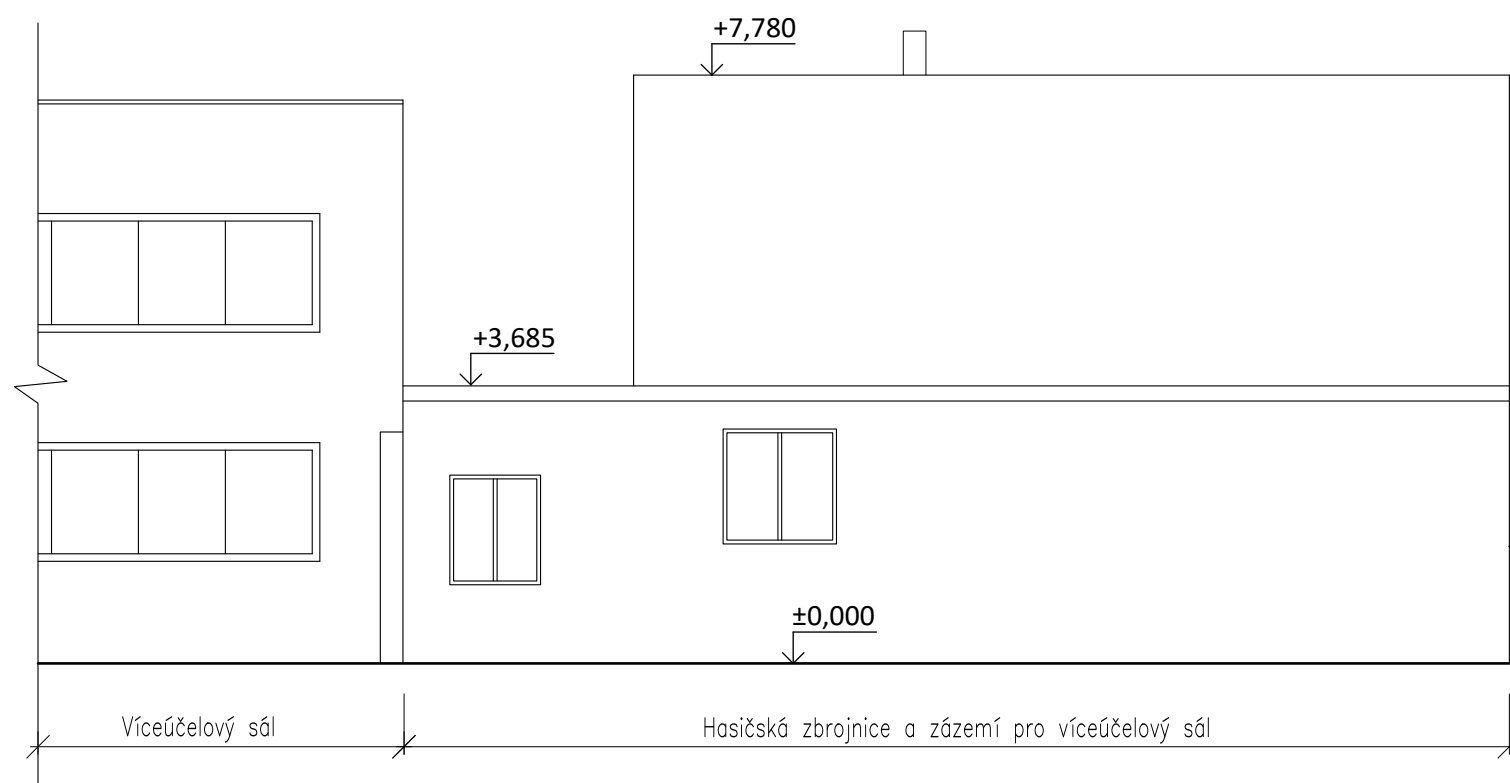

OVĚŘOVACÍ STUDIE

NÁSTAVBA A PŘÍSTAVBA HASIČSKÉ ZBROJNICE
Hlavní 45, Stehelčevy

INVESTOR: Obec Stehelčevy
Hlavní 43
273 42 Stehelčevy

DATUM: červenec 2021

AUTOR: T4T, s.r.o.
Petra Bezručů 1357
272 01 Kladno
Ing. Petr Lukáš
Bc. Tereza Königová



www.t4t.cz