



PŮDORYS 1.NP - NAVRHOVANÝ STAV 1:75

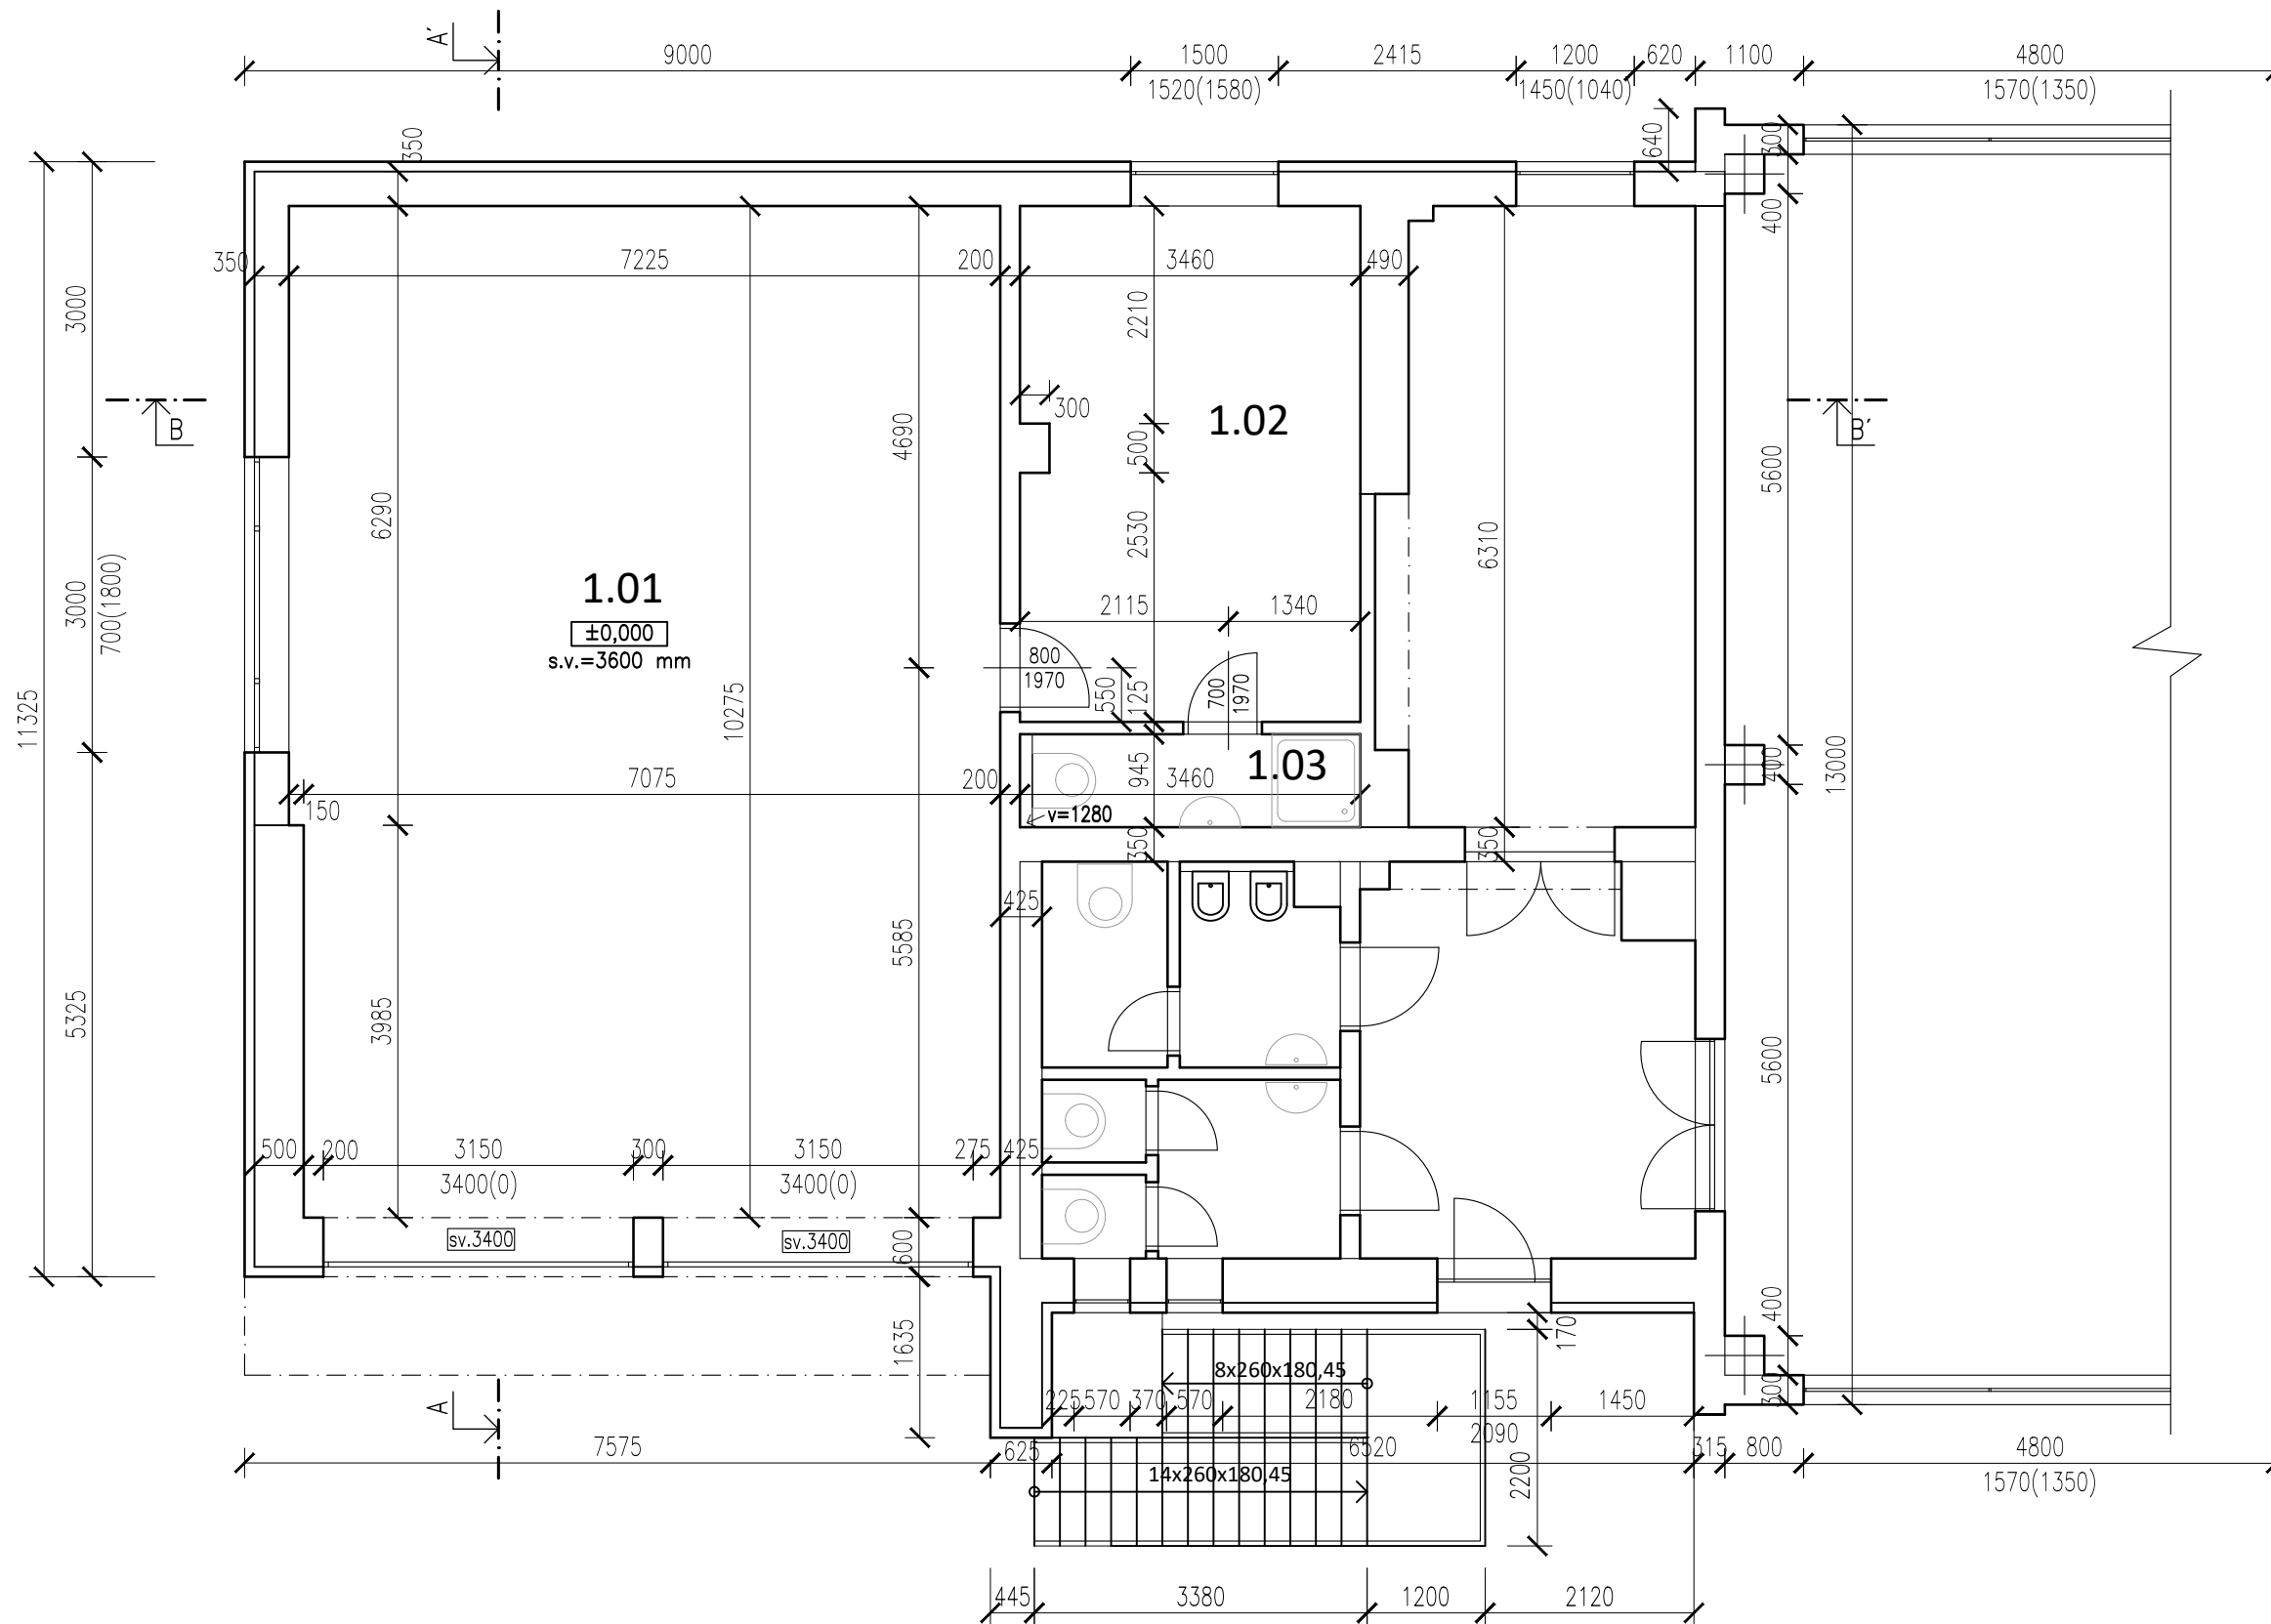

LEGENDA MÍSTNOSTÍ:

Ozn	Název	Plocha	Podlaha
1.01	HASIČSKÁ ZBROJNICE	76,49	BETON. STĚRKA
1.02	ŠATNA	17,97	PVC
1.03	KOUPELNA	3,27	KER. DLAŽBA
UŽITNÁ PLOCHA CELKEM		97,73	

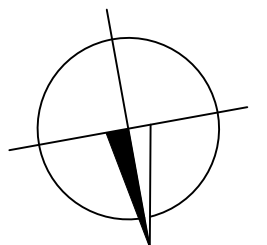

OVĚŘOVACÍ STUDIE

NÁSTAVBA A PŘÍSTAVBA HASIČSKÉ ZBROJNICE
Hlavní 45, Stehelčevy

INVESTOR: Obec Stehelčevy
Hlavní 43
273 42 Stehelčevy

DATUM: červenec 2021

AUTOR: T4T, s.r.o.
Petra Bezručů 1357
272 01 Kladno
Ing. Petr Lukáš
Bc. Tereza Königová

