



# PŮDORYS 2.NP - NAVRHOVANÝ STAV 1:75

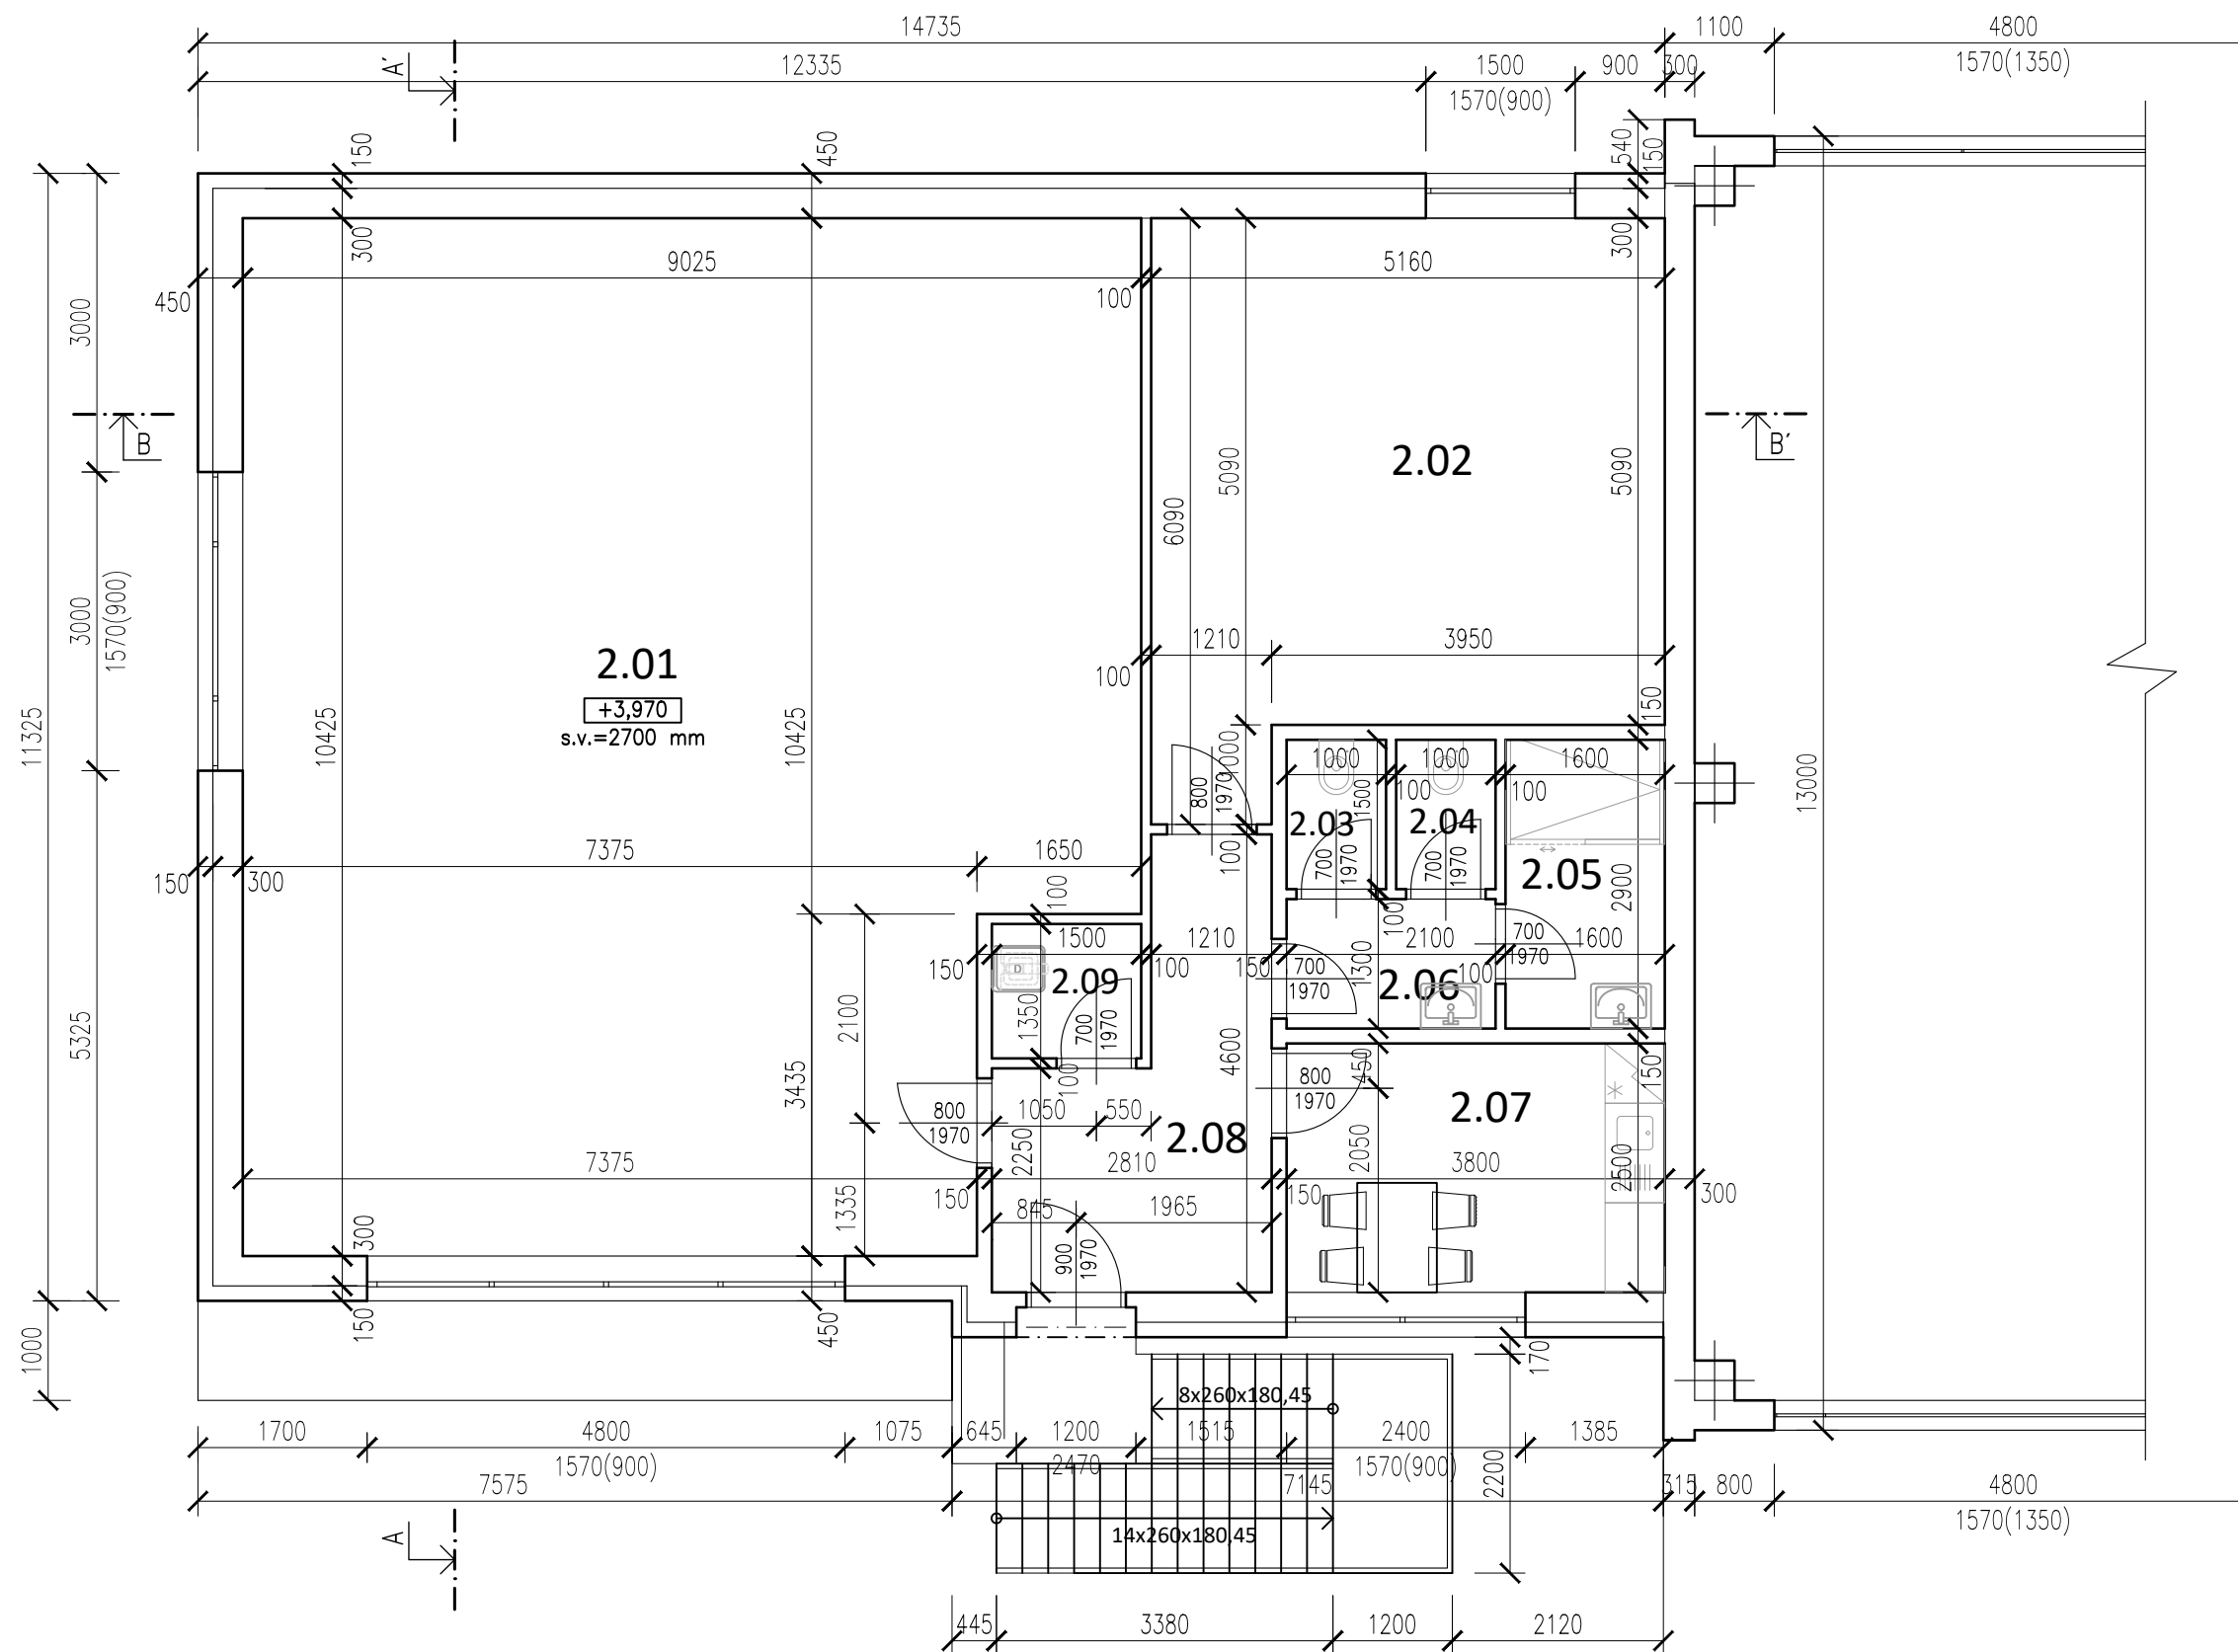

## LEGENDA MÍSTNOSTÍ:

Ozn	Název	Plocha	Podlaha
2.01	DENNÍ MÍSTNOST	88,43	PVC
2.02	ŠATNA	27,47	PVC
2.03	WC - ŽENY	1,50	KER. DLAŽBA
2.04	WC - MUŽI	1,50	KER. DLAŽBA
2.05	KOUPELNA	4,64	KER. DLAŽBA
2.06	PŘESIŇ	2,73	PVC
2.07	KUCHYŇKA	9,50	PVC
2.08	CHODBA	9,17	PVC
2.09	TECHNICKÁ MÍST., ÚKLID	2,02	KER. DLAŽBA
UŽITNÁ PLOCHA CELKEM		146,96	

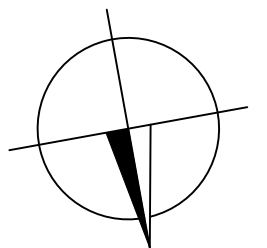

## OVĚŘOVACÍ STUDIE

**NÁSTAVBA A PŘÍSTAVBA HASIČSKÉ ZBROJNICE**  
Hlavní 45, Stehelčevy

INVESTOR: Obec Stehelčevy  
Hlavní 43  
273 42 Stehelčevy

DATUM: červenec 2021

AUTOR: T4T, s.r.o.  
Petra Bezručů 1357  
272 01 Kladno  
Ing. Petr Lukáš  
Bc. Tereza Königová

