


PŮDORYS 1.NP - STÁVAJÍCÍ STAV 1:75

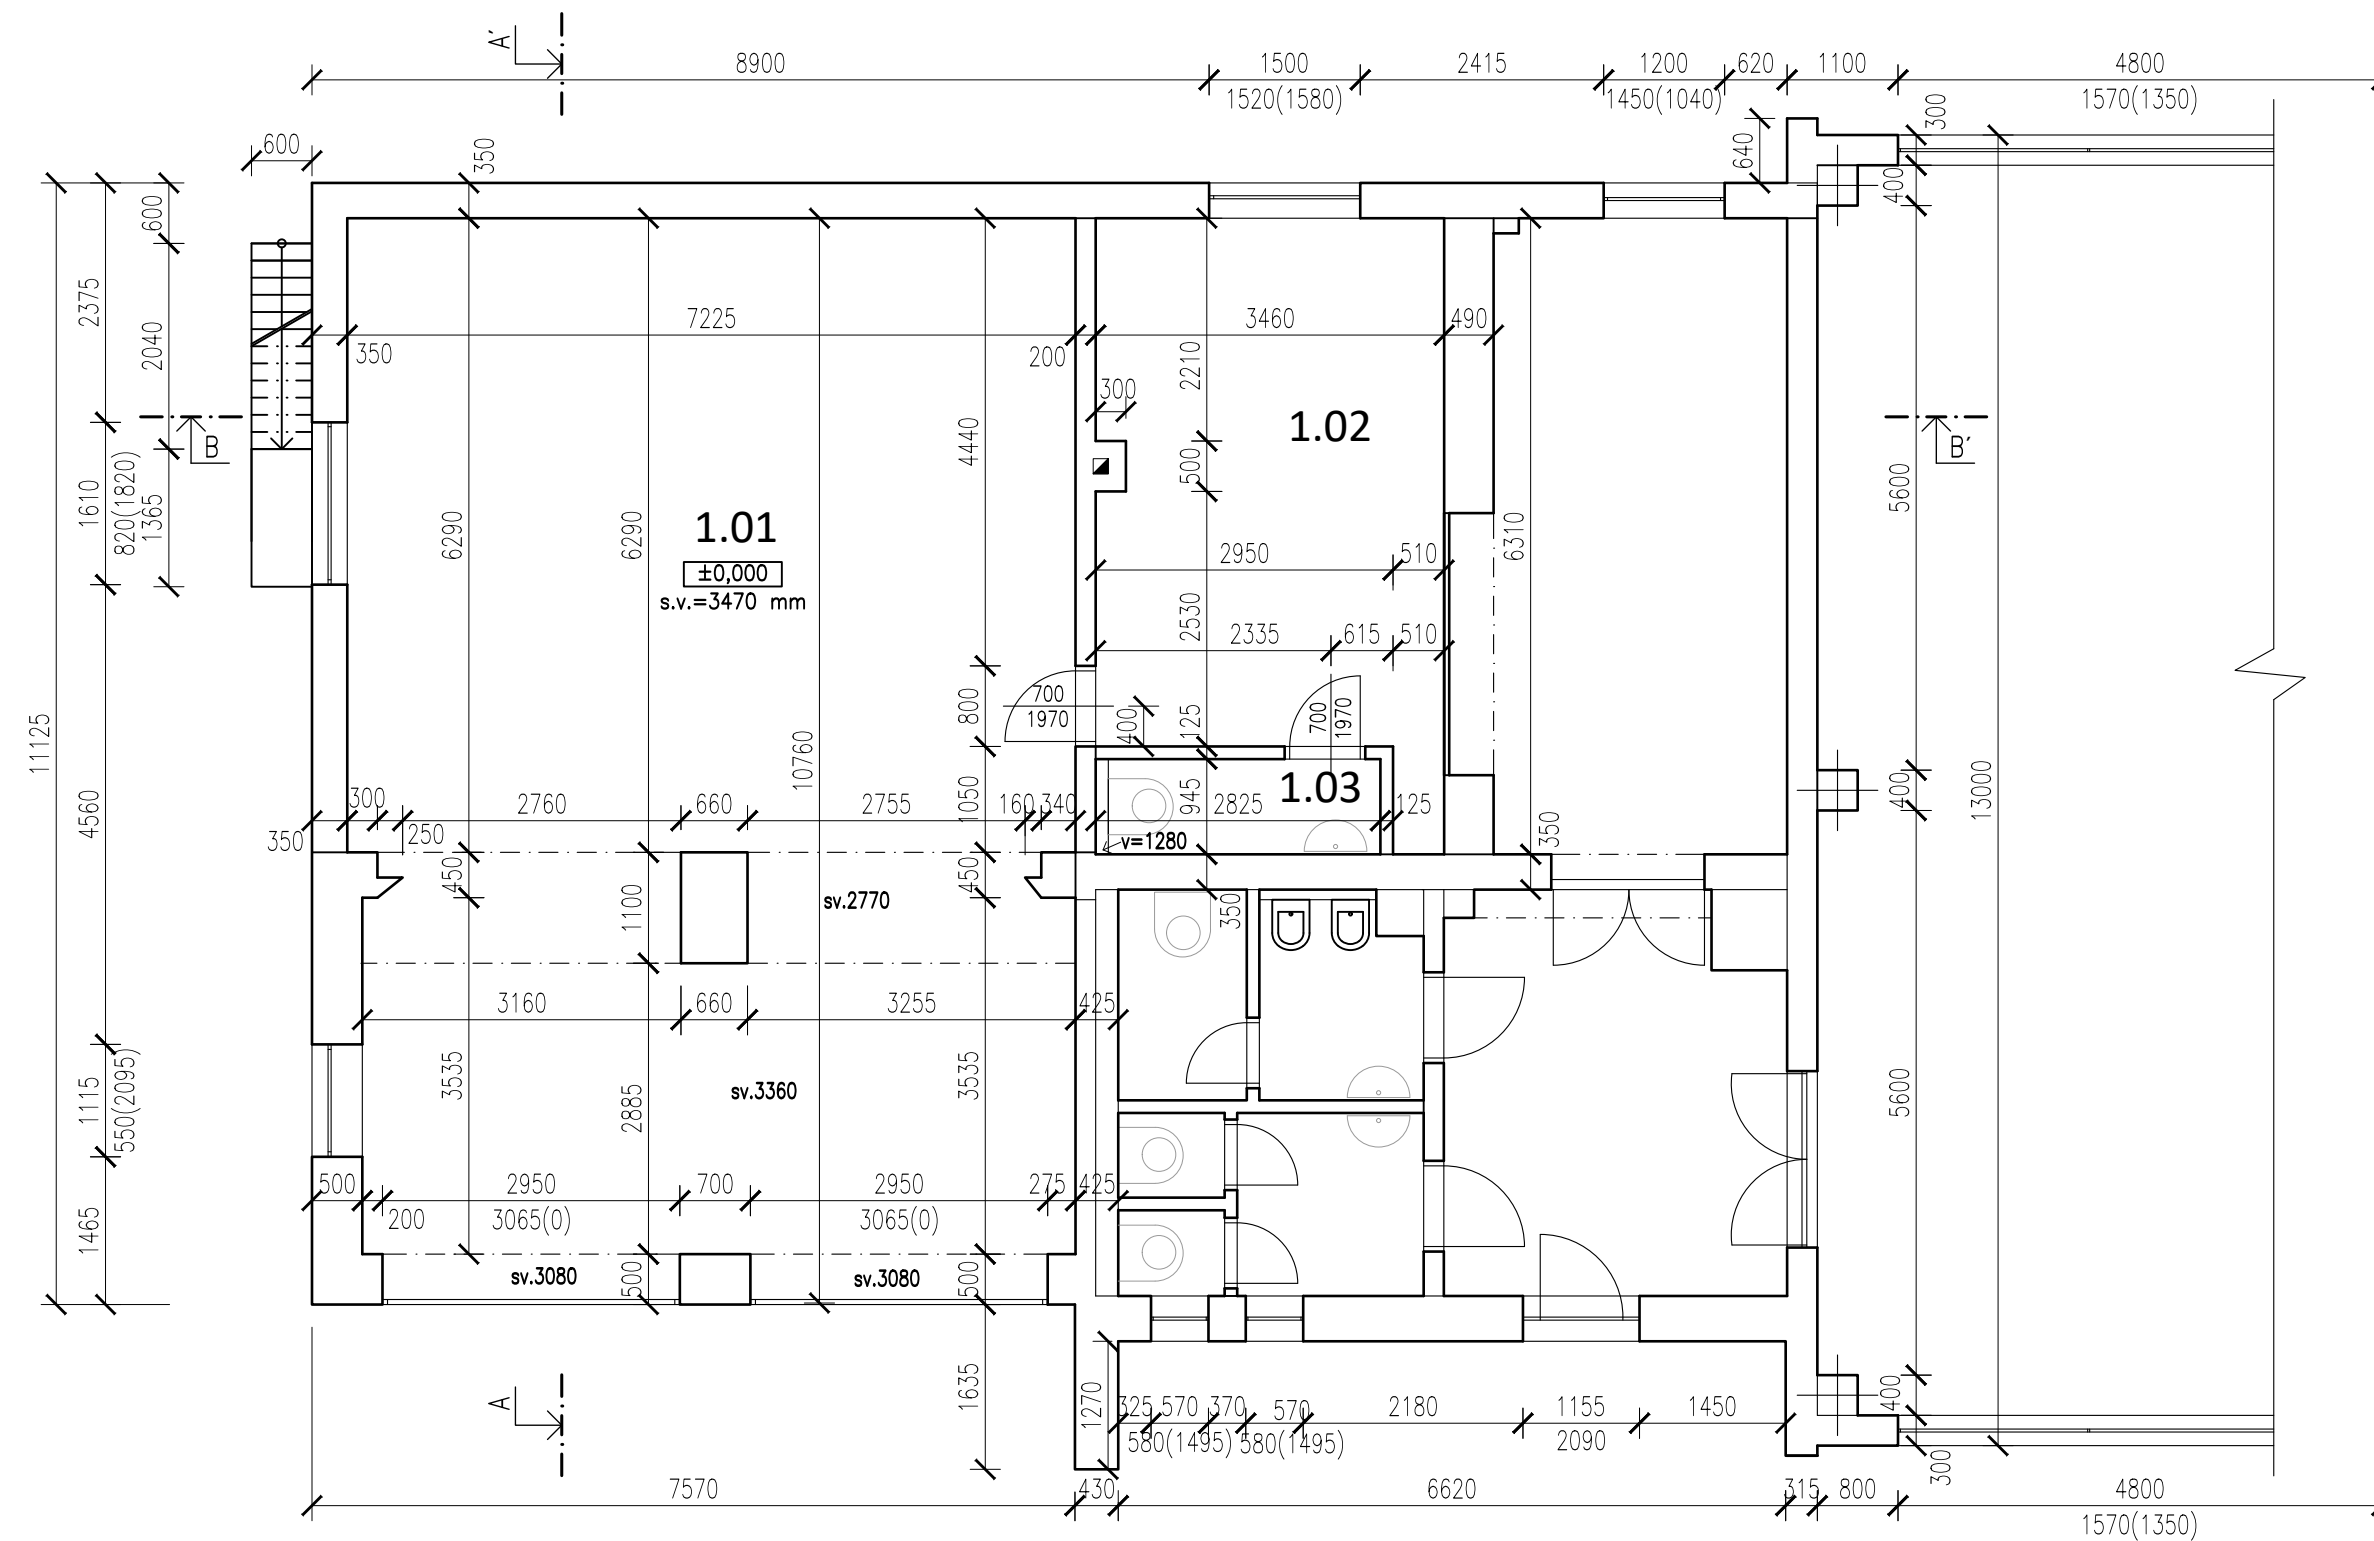

LEGENDA MÍSTNOSTÍ:

Ozn	Název	Plocha
1.01	HASIČSKÁ ZBROJNICE	75,96
1.02	MÍSTNOST PRO HASIČE	18,51
1.03	WC - HASIČÁRNA	2,67
UŽITNÁ PLOCHA CELKEM		97,14

OVĚŘOVACÍ STUDIE

NÁSTAVBA A PŘÍSTAVBA HASIČSKÉ ZBROJNICE
Hlavní 45, Stehelčevy

INVESTOR: Obec Stehelčevy
Hlavní 43
273 42 Stehelčevy

DATUM: červenec 2021

AUTOR: T4T, s.r.o.
Petra Bezručů 1357
272 01 Kladno
Ing. Petr Lukáš
Bc. Tereza Königová

