



PŮDORYS 2.NP - STÁVAJÍCÍ STAV 1:75

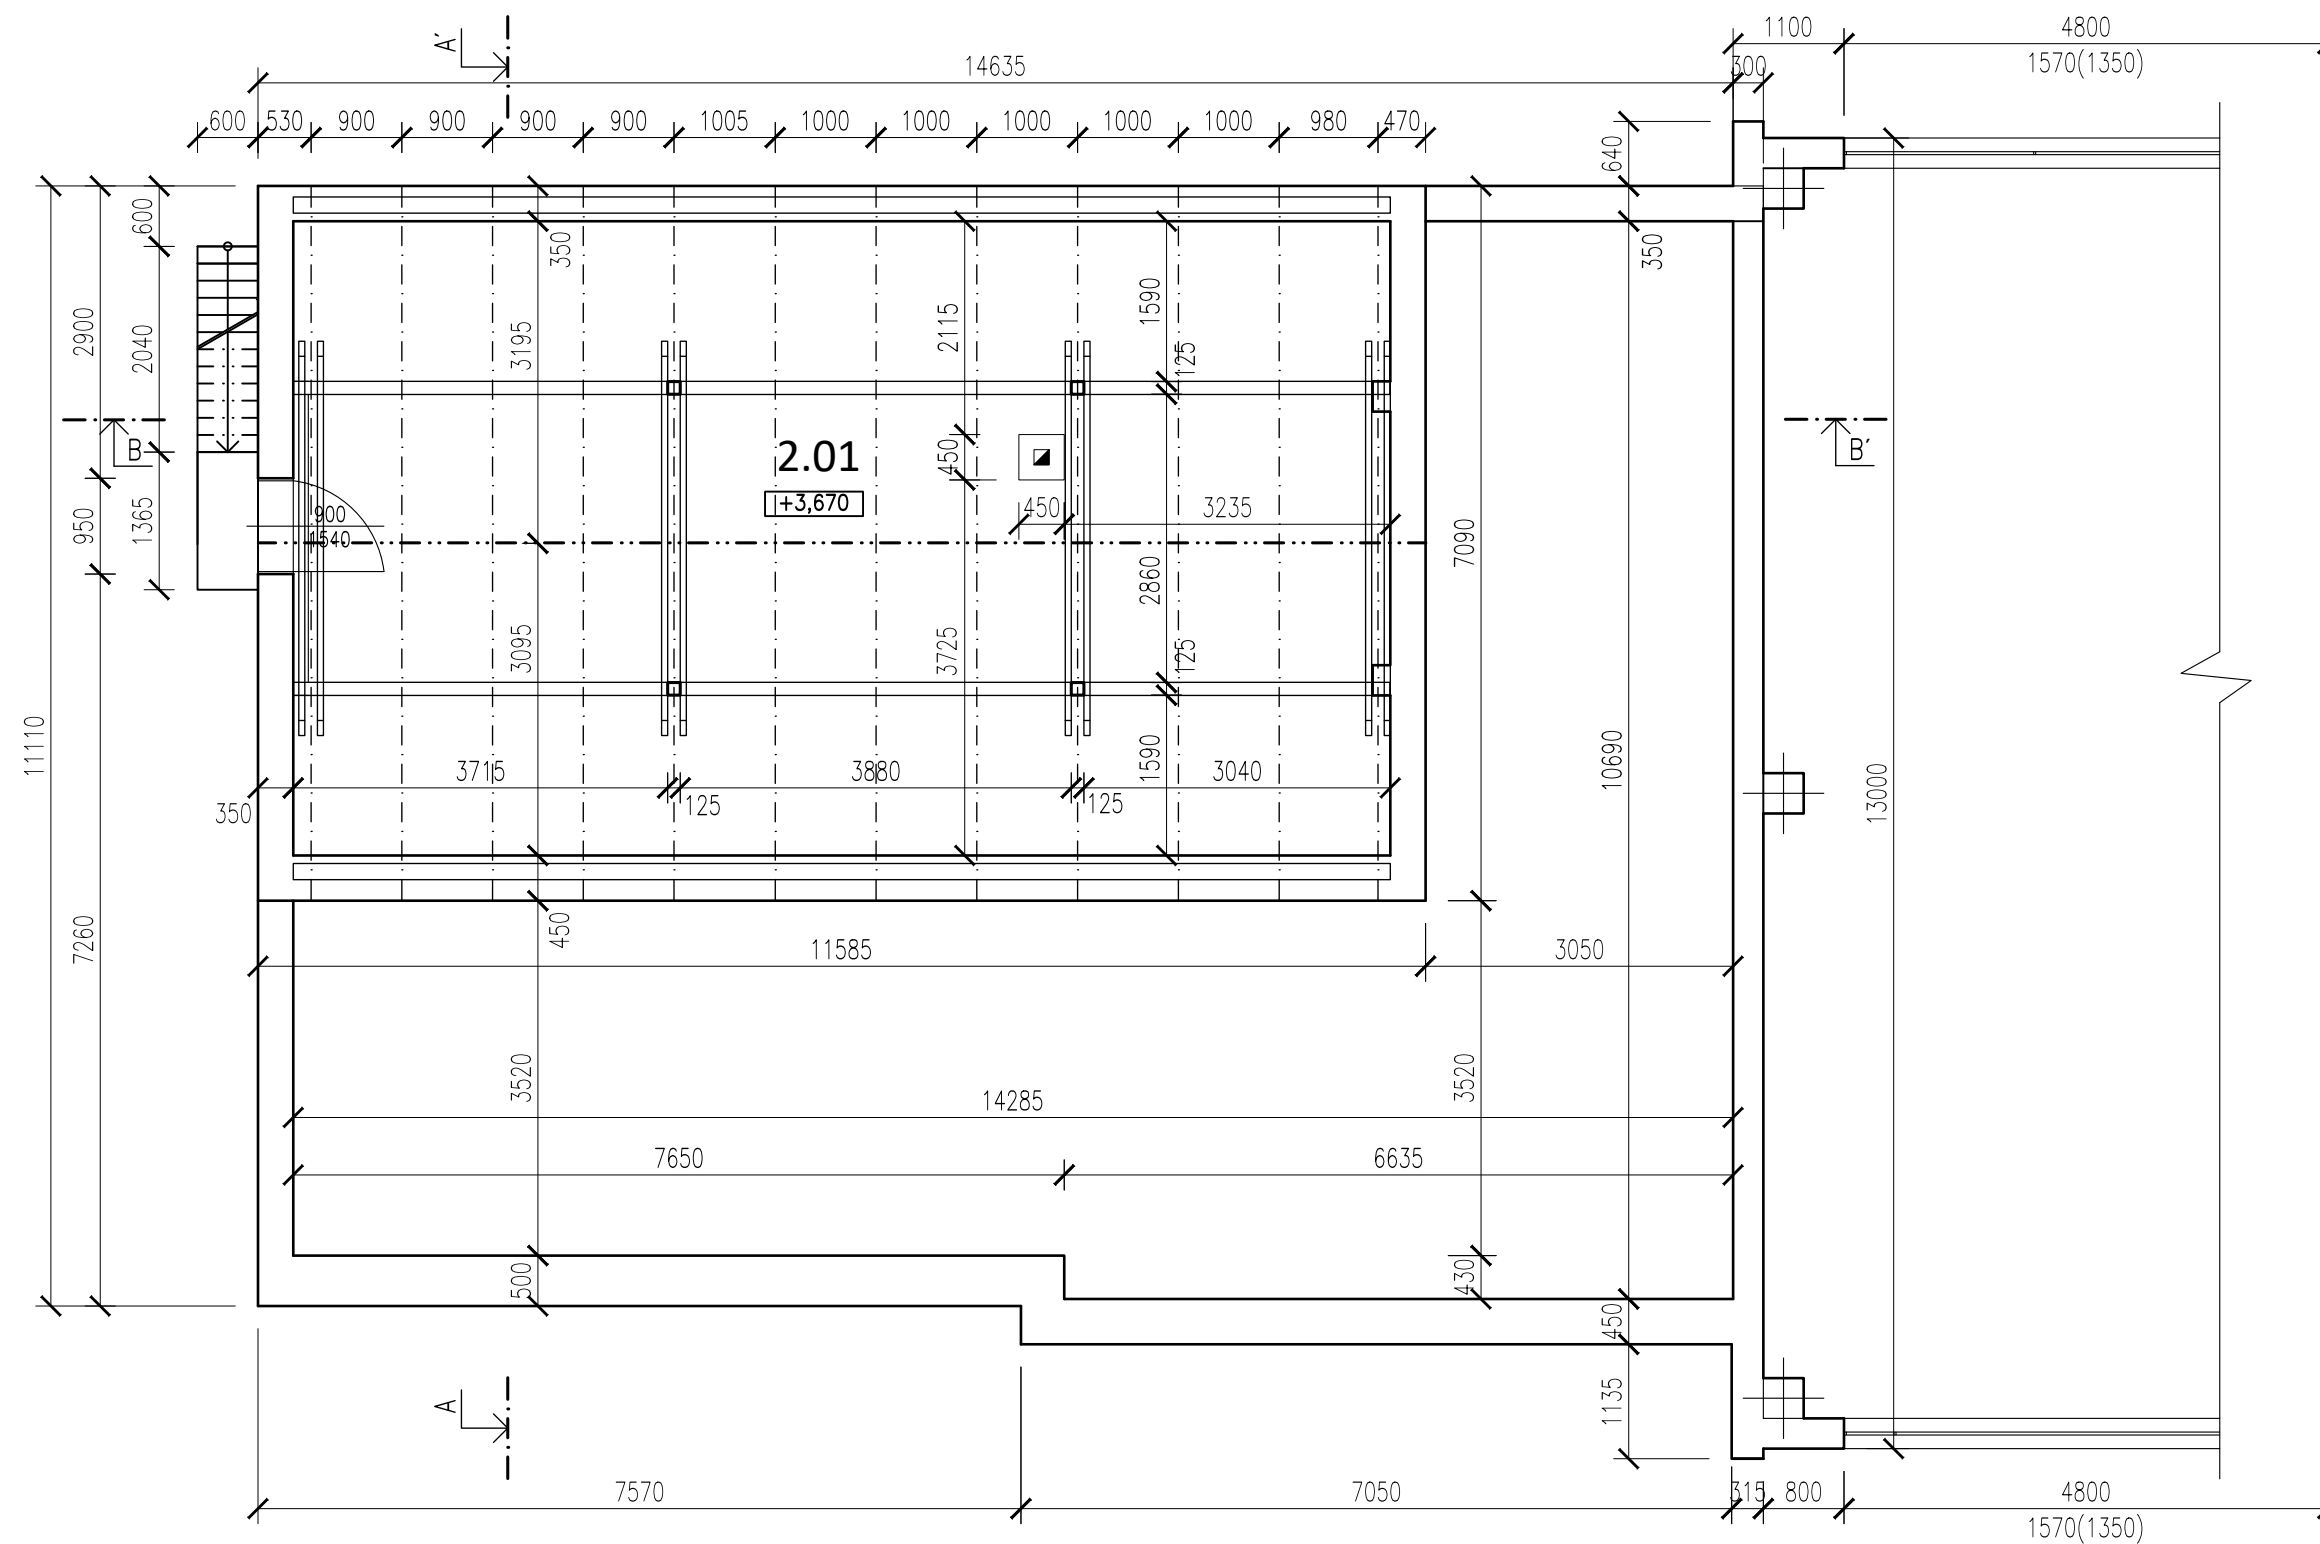

LEGENDA MÍSTNOSTÍ:

Ozn	Název	Plocha
2.01	PŮDA	68,47
UŽITNÁ PLOCHA CELKEM		68,47

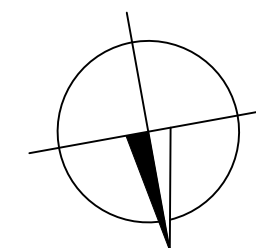

OVĚŘOVACÍ STUDIE

NÁSTAVBA A PŘÍSTAVBA HASIČSKÉ ZBROJNICE
Hlavní 45, Stehelčevy

INVESTOR: Obec Stehelčevy
Hlavní 43
273 42 Stehelčevy

DATUM: červenec 2021

AUTOR: T4T, s.r.o.
Petra Bezručů 1357
272 01 Kladno
Ing. Petr Lukáš
Bc. Tereza Königová

