



VSAKOVACÍ OBJEKT V.PTÁČNÍKA

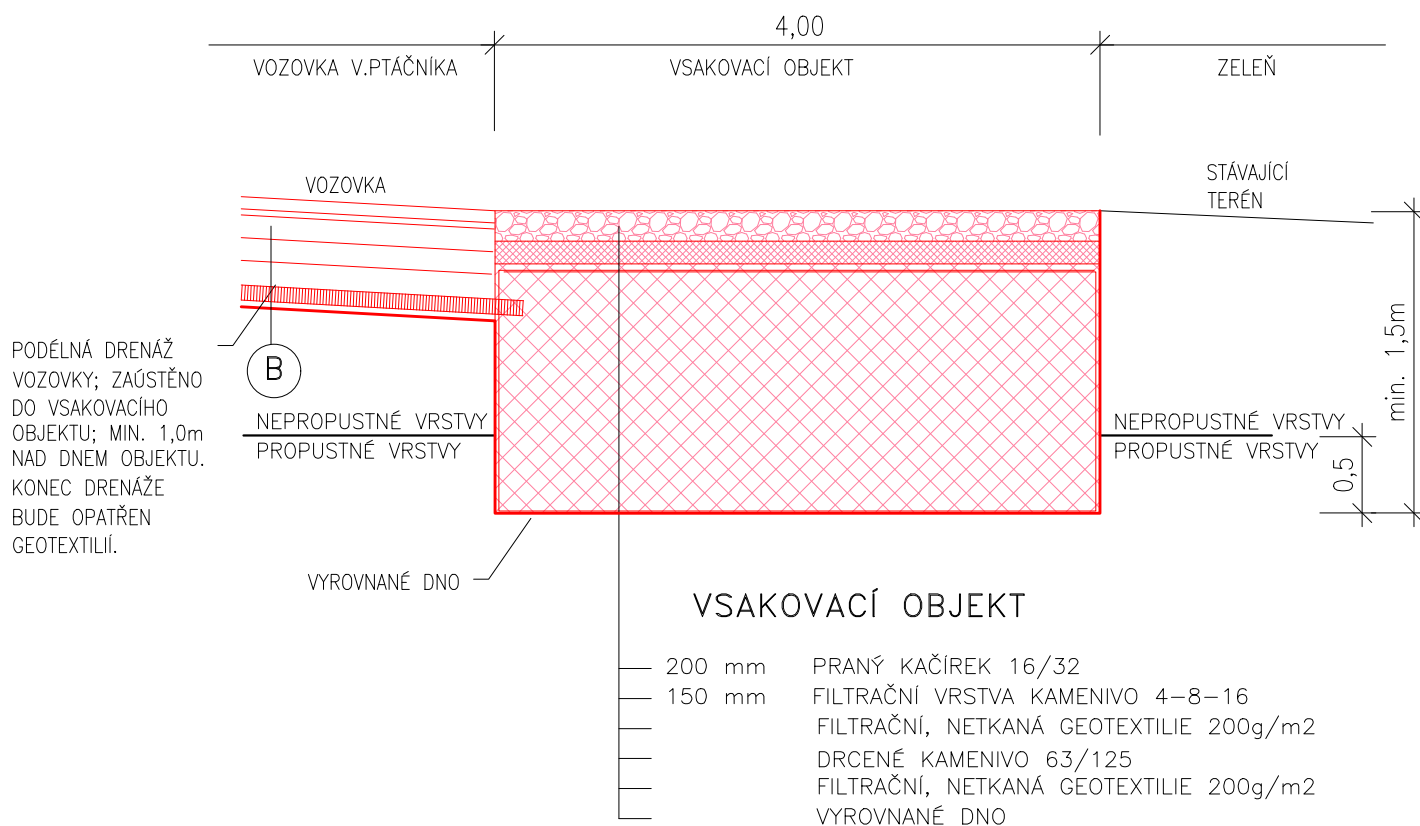

[Handwritten signature]

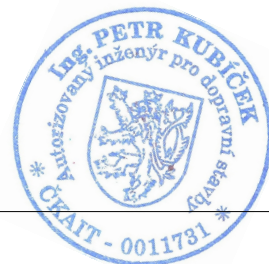

Výškový systém Balt p.v.

Souřadnicový systém S - JTSK

Investor: Obec Stehelčeves		Hlavní 43 273 42 Stehelčeves IČO: 00234915	
Ing. Petr Kubíček projektce dopravních staveb Na Vinici 456, 274 01 Slaný IČO: 690 07 357		Zodpovědný projektant: Ing. P. Kubíček Vypracoval: Ing. P. Kubíček <i>[Signature]</i> Kontroloval: Ing. P. Kubíček	
Projekt: OPRAVA ČÁSTÍ MÍSTNÍCH KOMUNIKACÍ BEZEJMENNÁ A V.PTÁČNÍKA		Stupeň:	
Příloha: Řez vsakovacím objektem		Datum: 12/2020	Číslo kopie:
		Číslo zakázky: 40P17	
		Počet formátů A4: 1	
		Číslo přílohy: C9.	Měřítko: 1:50