




Podélný profil: ZP- V.Ptáčníka M 1:500/50  
Rozsah: km 0,00000 - km 0.117

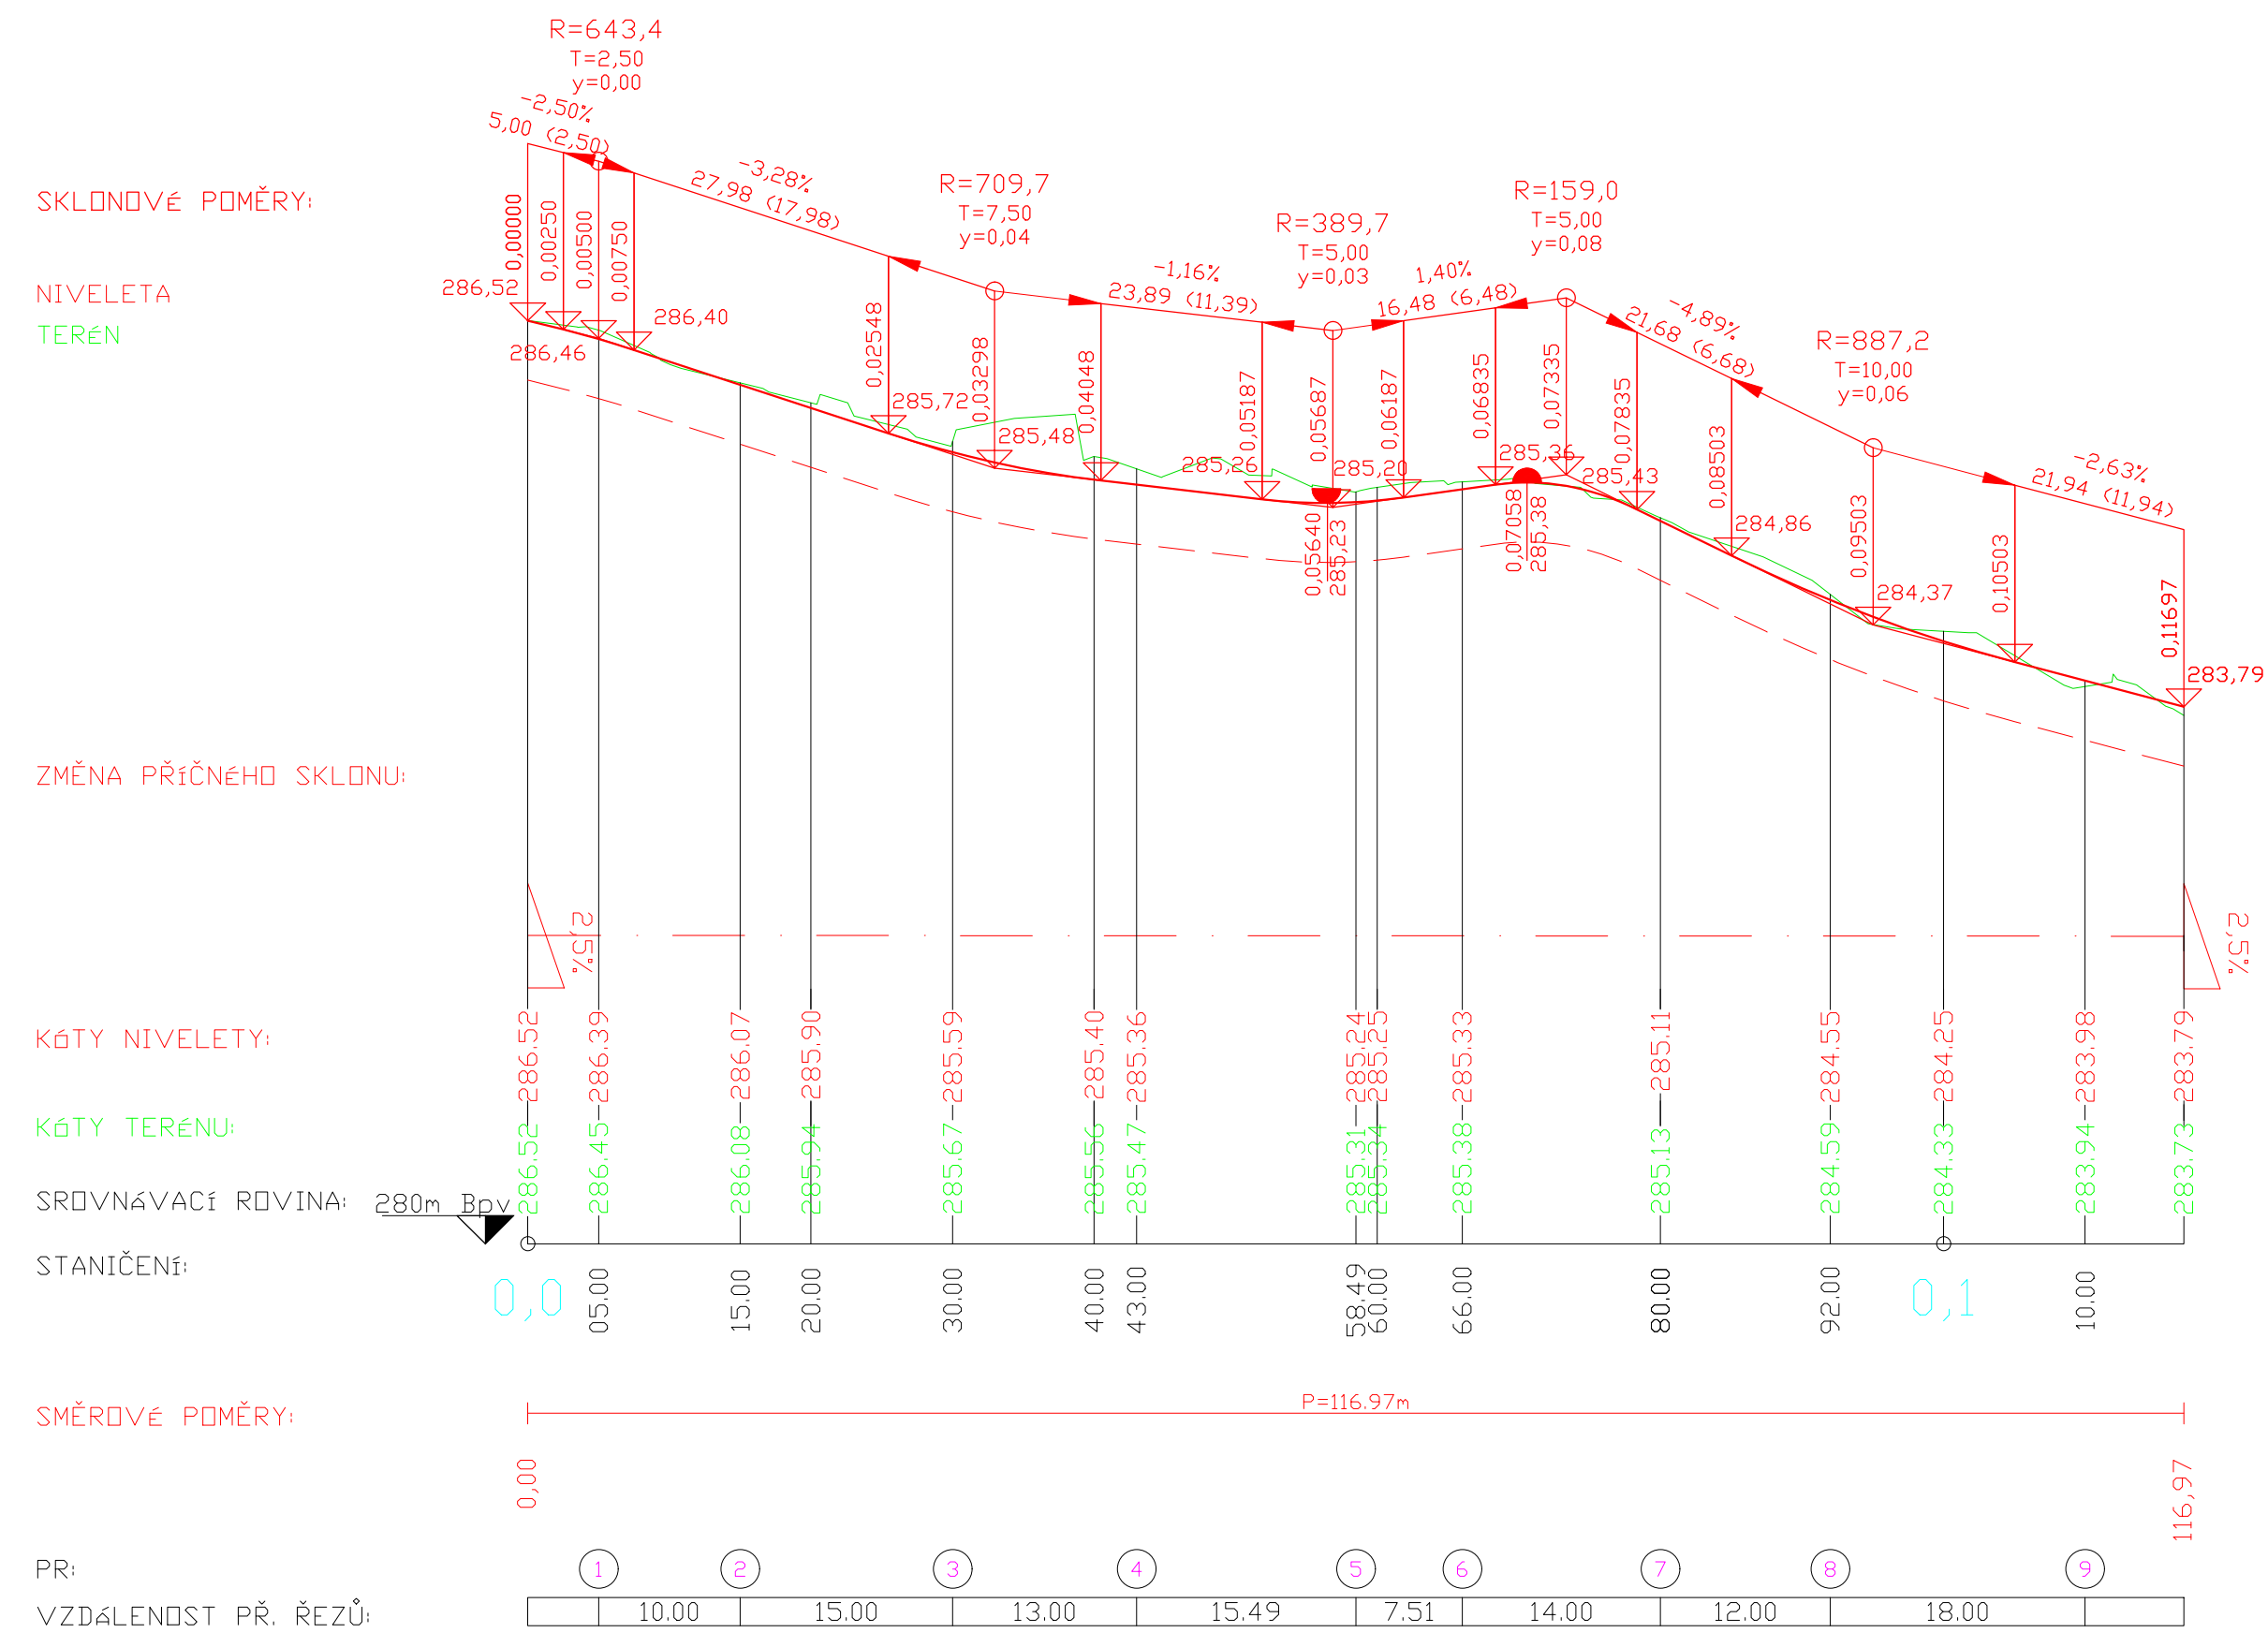

Podélný profil: ZP- BEZEJMENNÁ 1.ČÁST M 1:500/50  
Rozsah: km 0,00000 - km 0.048

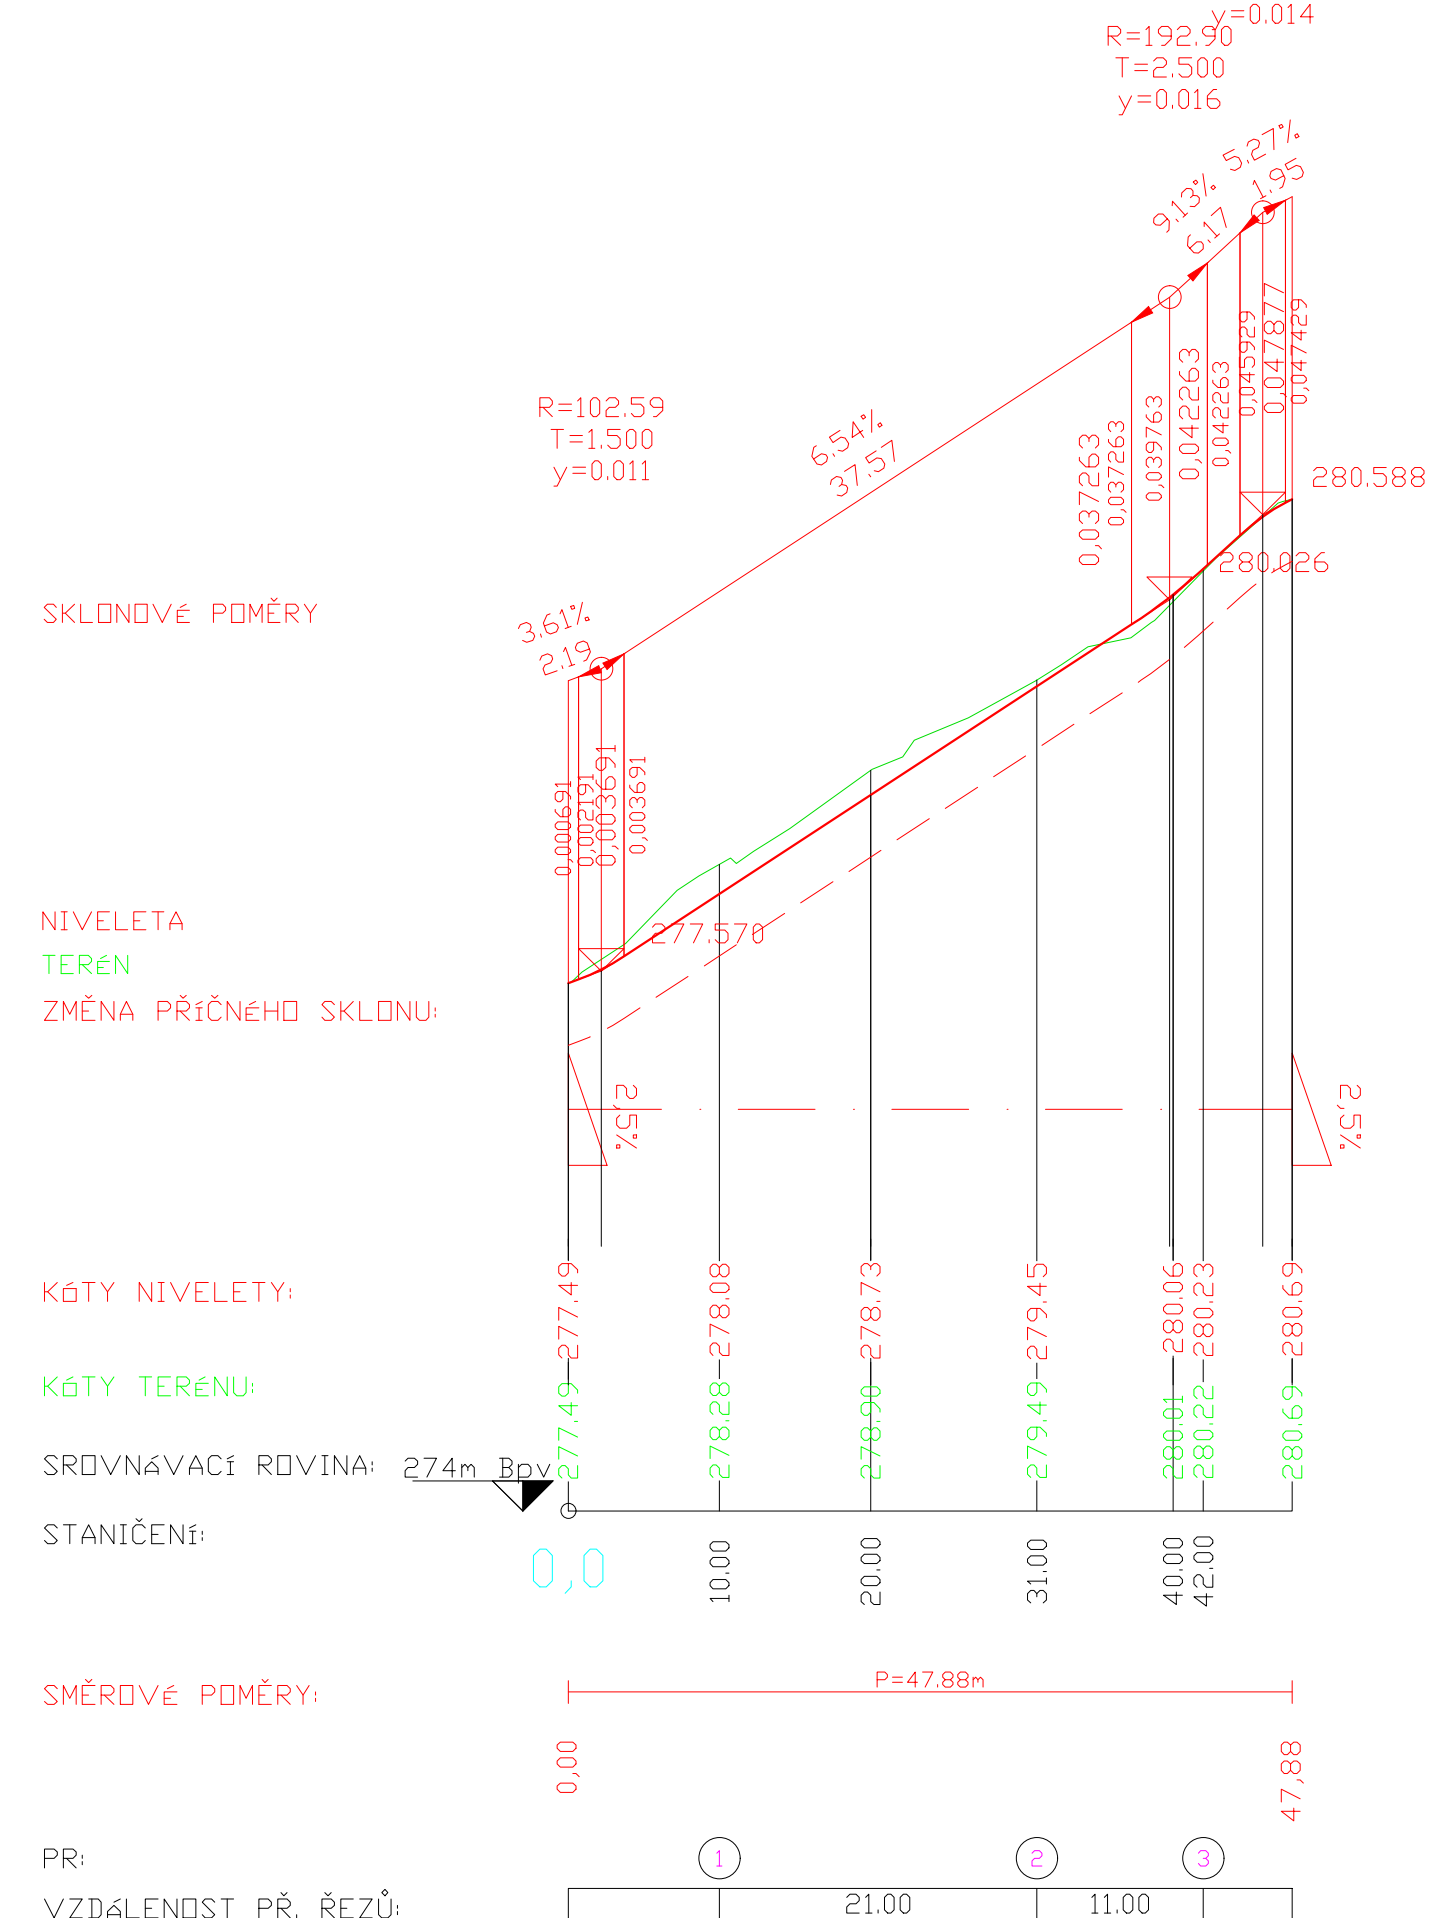

Podélný profil: ZP- BEZEJMENNÁ 2.ČÁST M 1:500/50  
Rozsah: km 0,00000 - km 0.061

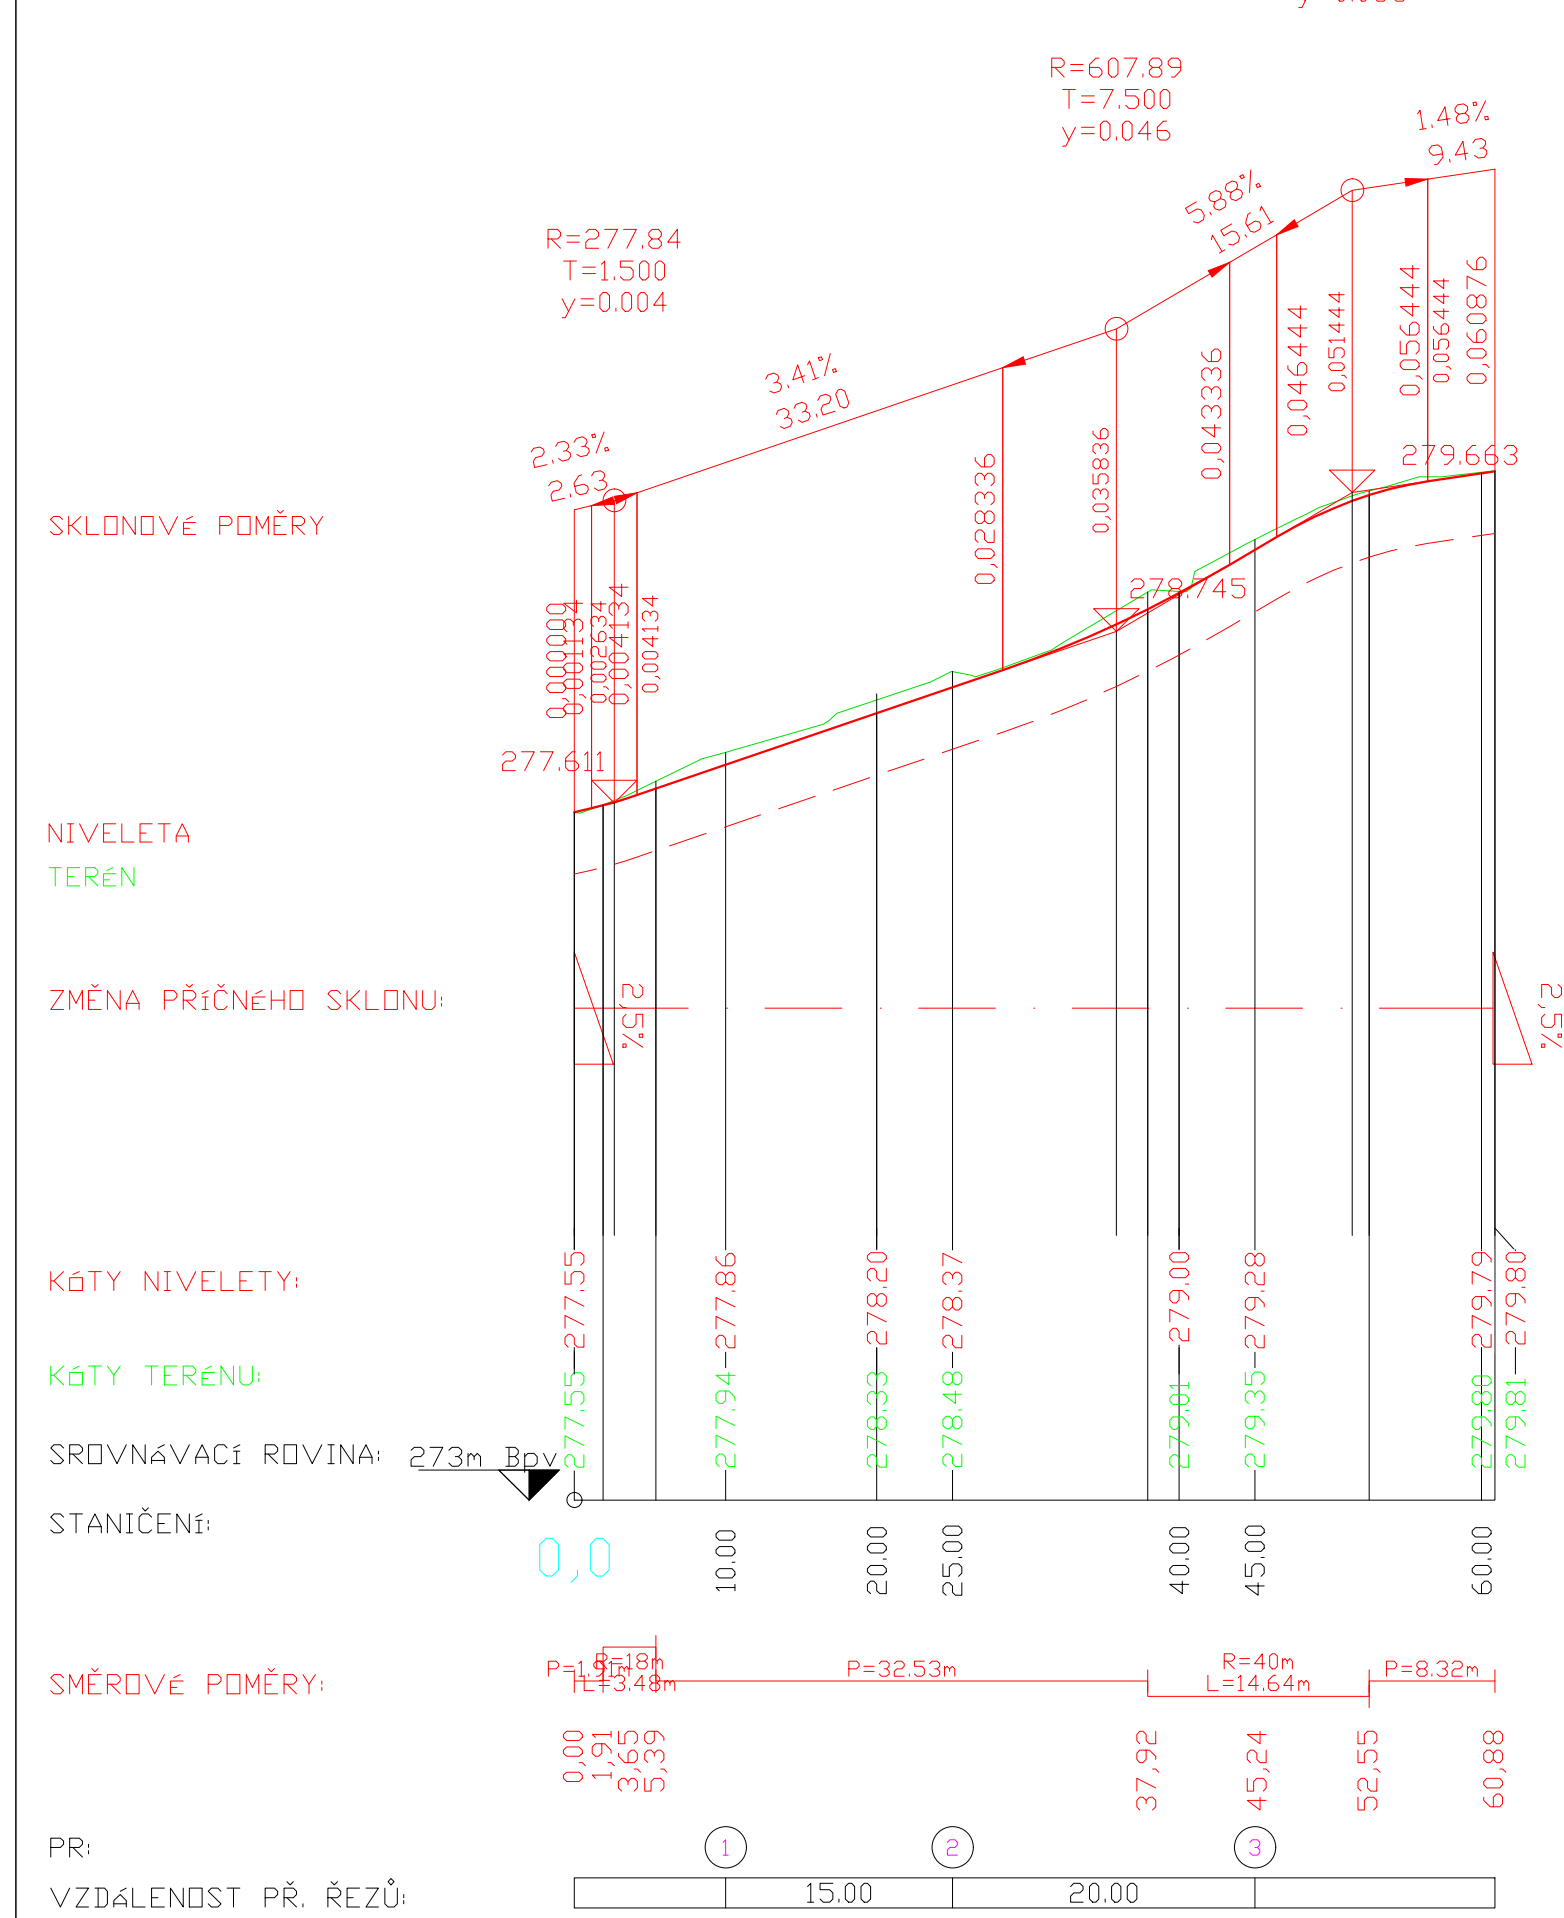

Investor: <b>Obec Stehelčevy</b>		Hlavní 43 273 42 Stehelčevy IČO: 00234915	
Ing. Petr Kubiček Na Vinici 456, 274 01 Slaný IČO: 690 07 357		Zodpovědný projektant: Ing. P. Kubiček Kontroloval: Ing. P. Kubiček	
Projekt: <b>OPRAVA ČÁSTÍ MÍSTNÍCH KOMUNIKACÍ BEZEJMENNÁ A V.PTÁČNÍKA</b>		Stupeň:	
Datum: 12/2020		Číslo zakázky: 40P17	
Počet formátů A4: 4		Číslo kopií:	
Příloha: <b>Podélné profily</b>		Číslo přílohy: C6.	
		Měřítko: 1:500/50	

