















PŘ. ŘEZY – UL. V. PTÁČNIKA

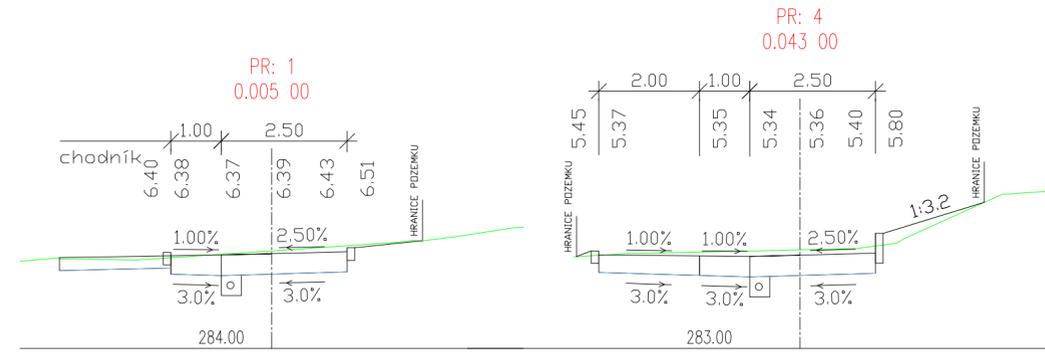

PŘ. ŘEZY – UL. BEZEJMENNÁ – 1.ČÁST

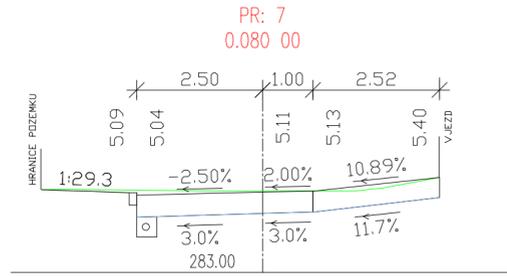

PŘ. ŘEZY – UL. BEZEJMENNÁ – 2.ČÁST

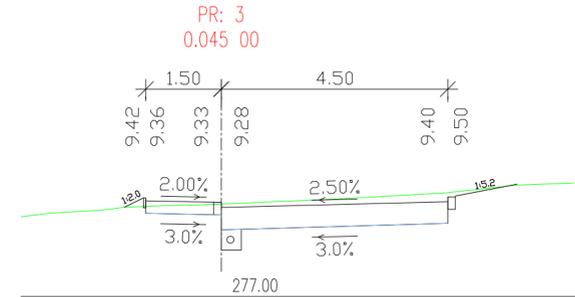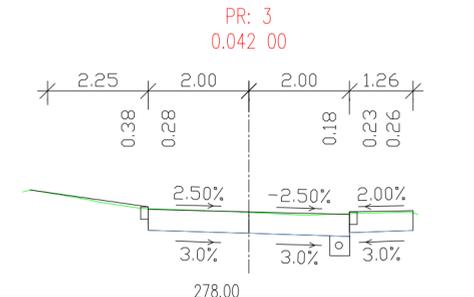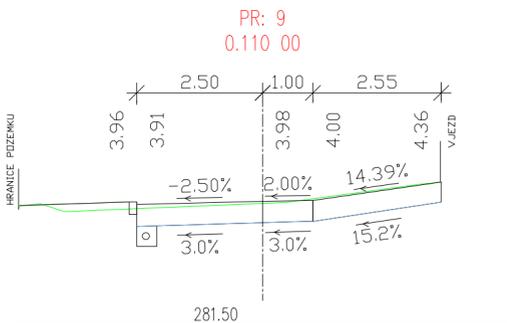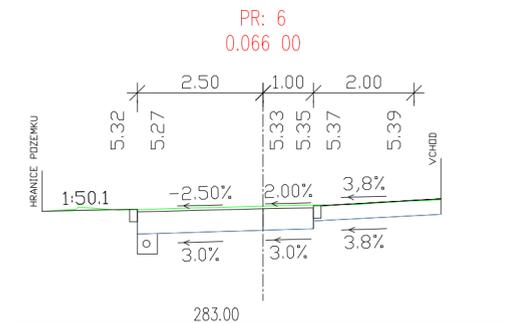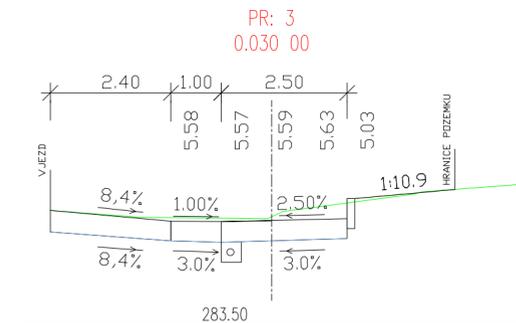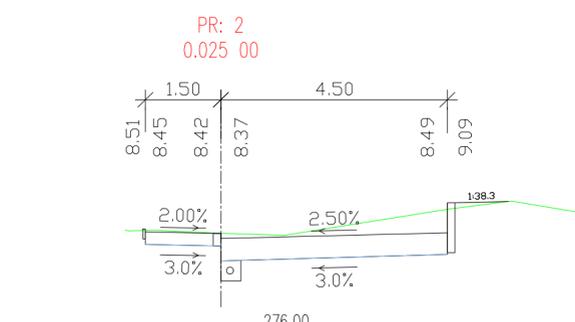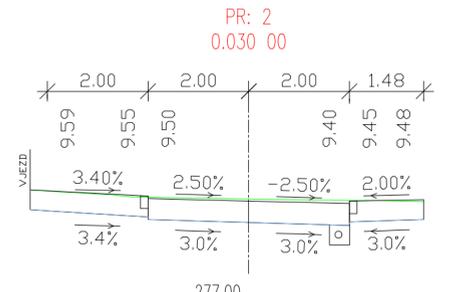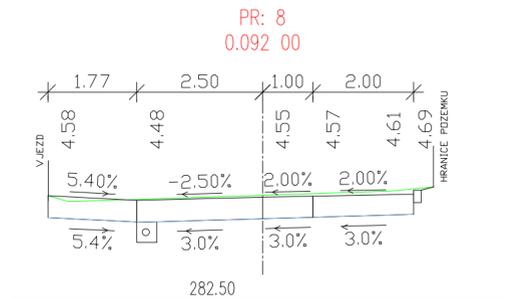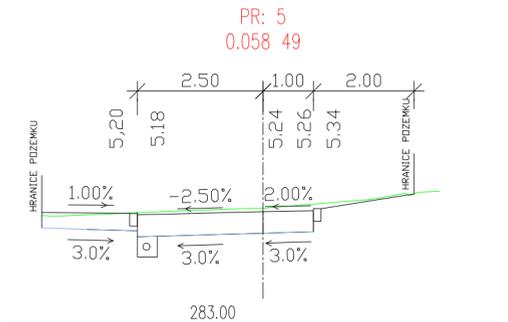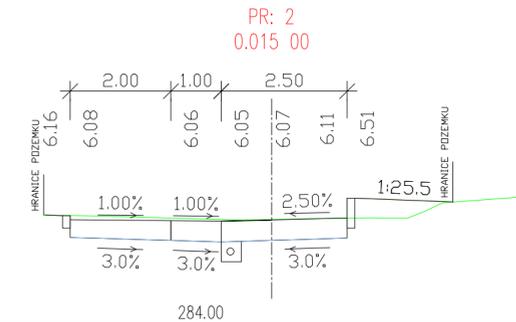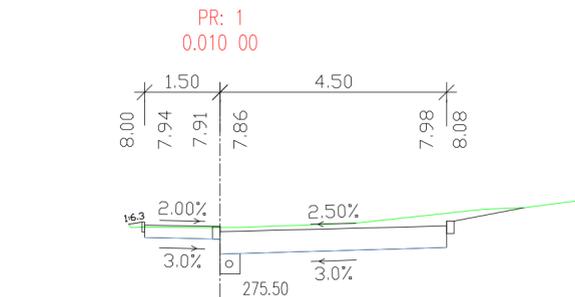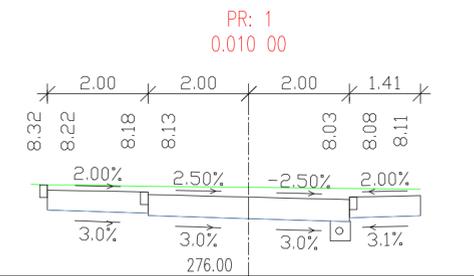

POZNÁMKY:

- Nedílnou součástí výkresové PD je technická zpráva.
- Veškeré nejasnosti nebo změny a odchylky od PD zjištěné v průběhu výstavby musí být konzultovány s projektantem



Výškový systém Balt p.v.		Souřadnicový systém S - JTSK	
Investor: Obec Stehelčevy		Hlavní 43 273 42 Stehelčevy IČO: 00234915	
Ing. Petr Kubíček projekce dopravních staveb Na Vinici 456, 274 01 Slaný IČO: 690 07 357		Zodpovědný projektant: Ing. P. Kubíček	Kontroloval: Ing. P. Kubíček
Projekt: OPRAVA ČÁSTÍ MÍSTNÍCH KOMUNIKACÍ BEZEJMENNÁ A V. PTÁČNIKA		Stupeň:	
Příloha: Příčné řezy		Datum: 12/2020	Číslo kopie:
		Číslo zakázky: 40P17	
		Počet formátů A4: 4	
		Číslo přílohy: C7.	Měřítko: 1:100