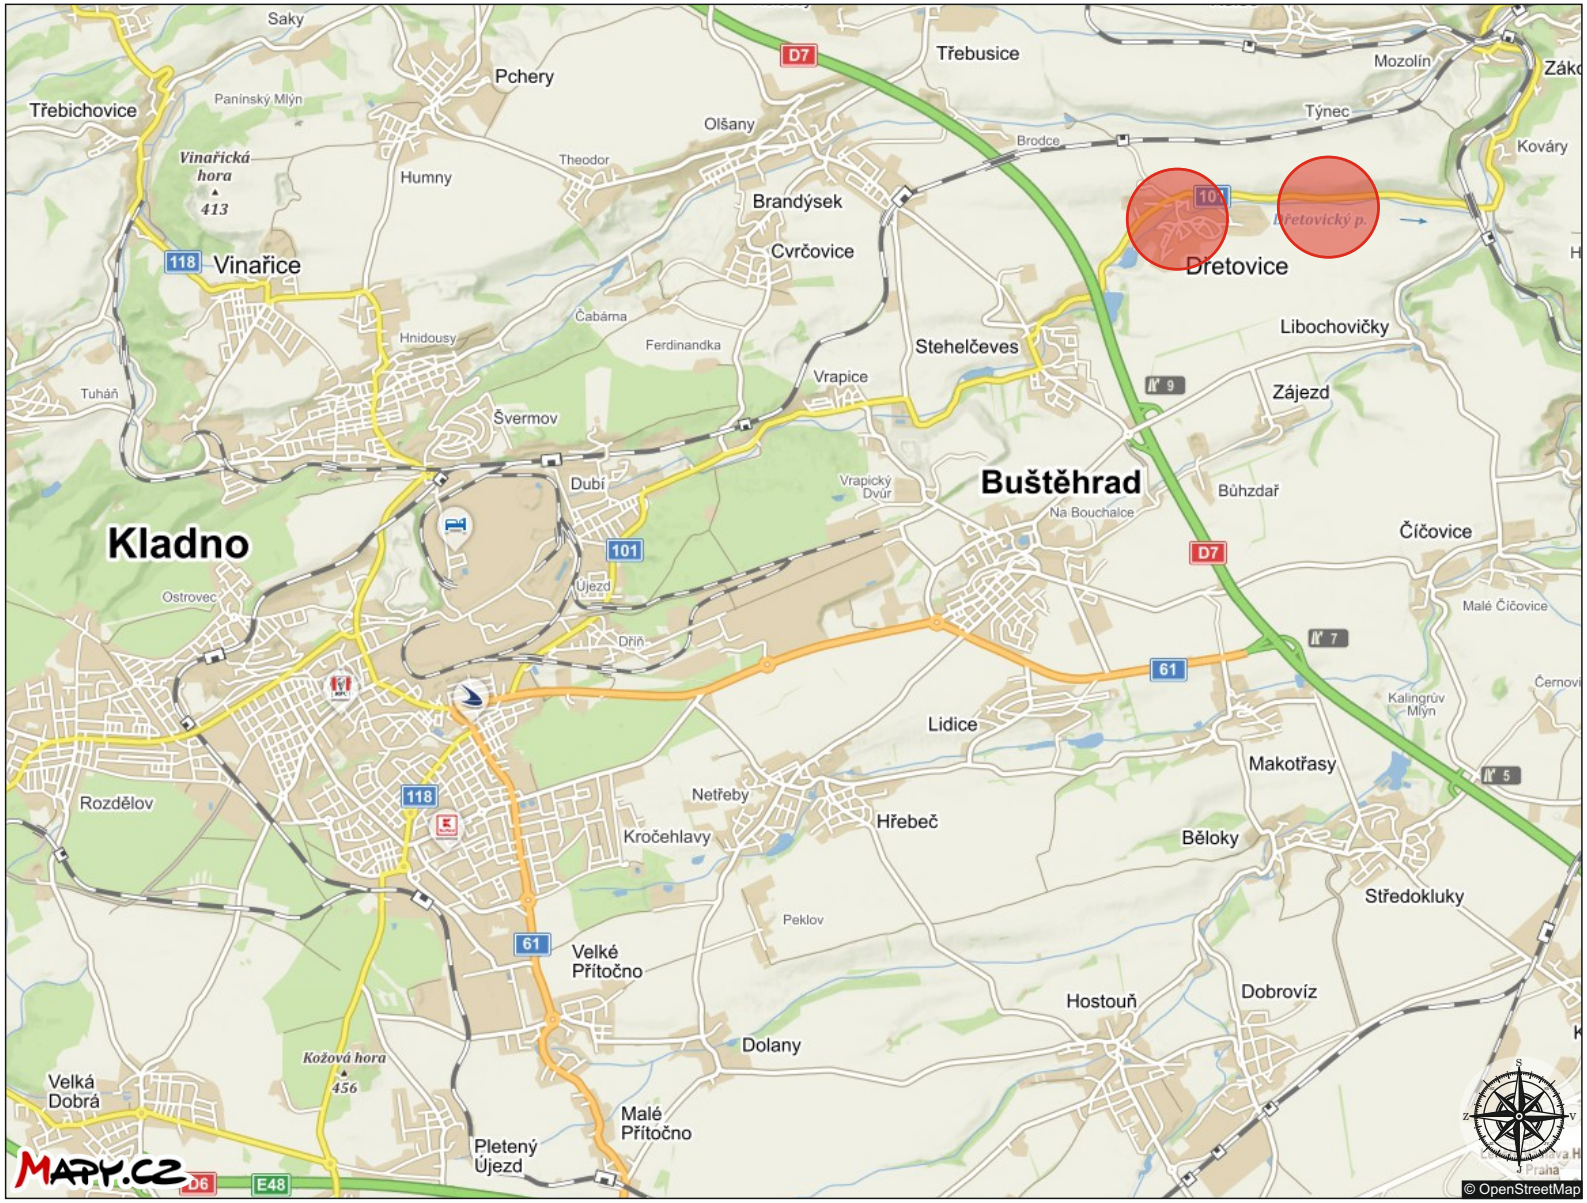
Samson
Praha, spol. s r.o.
Štěpánská 642/41, 110 00 Praha 1
IČ: 485 39 589



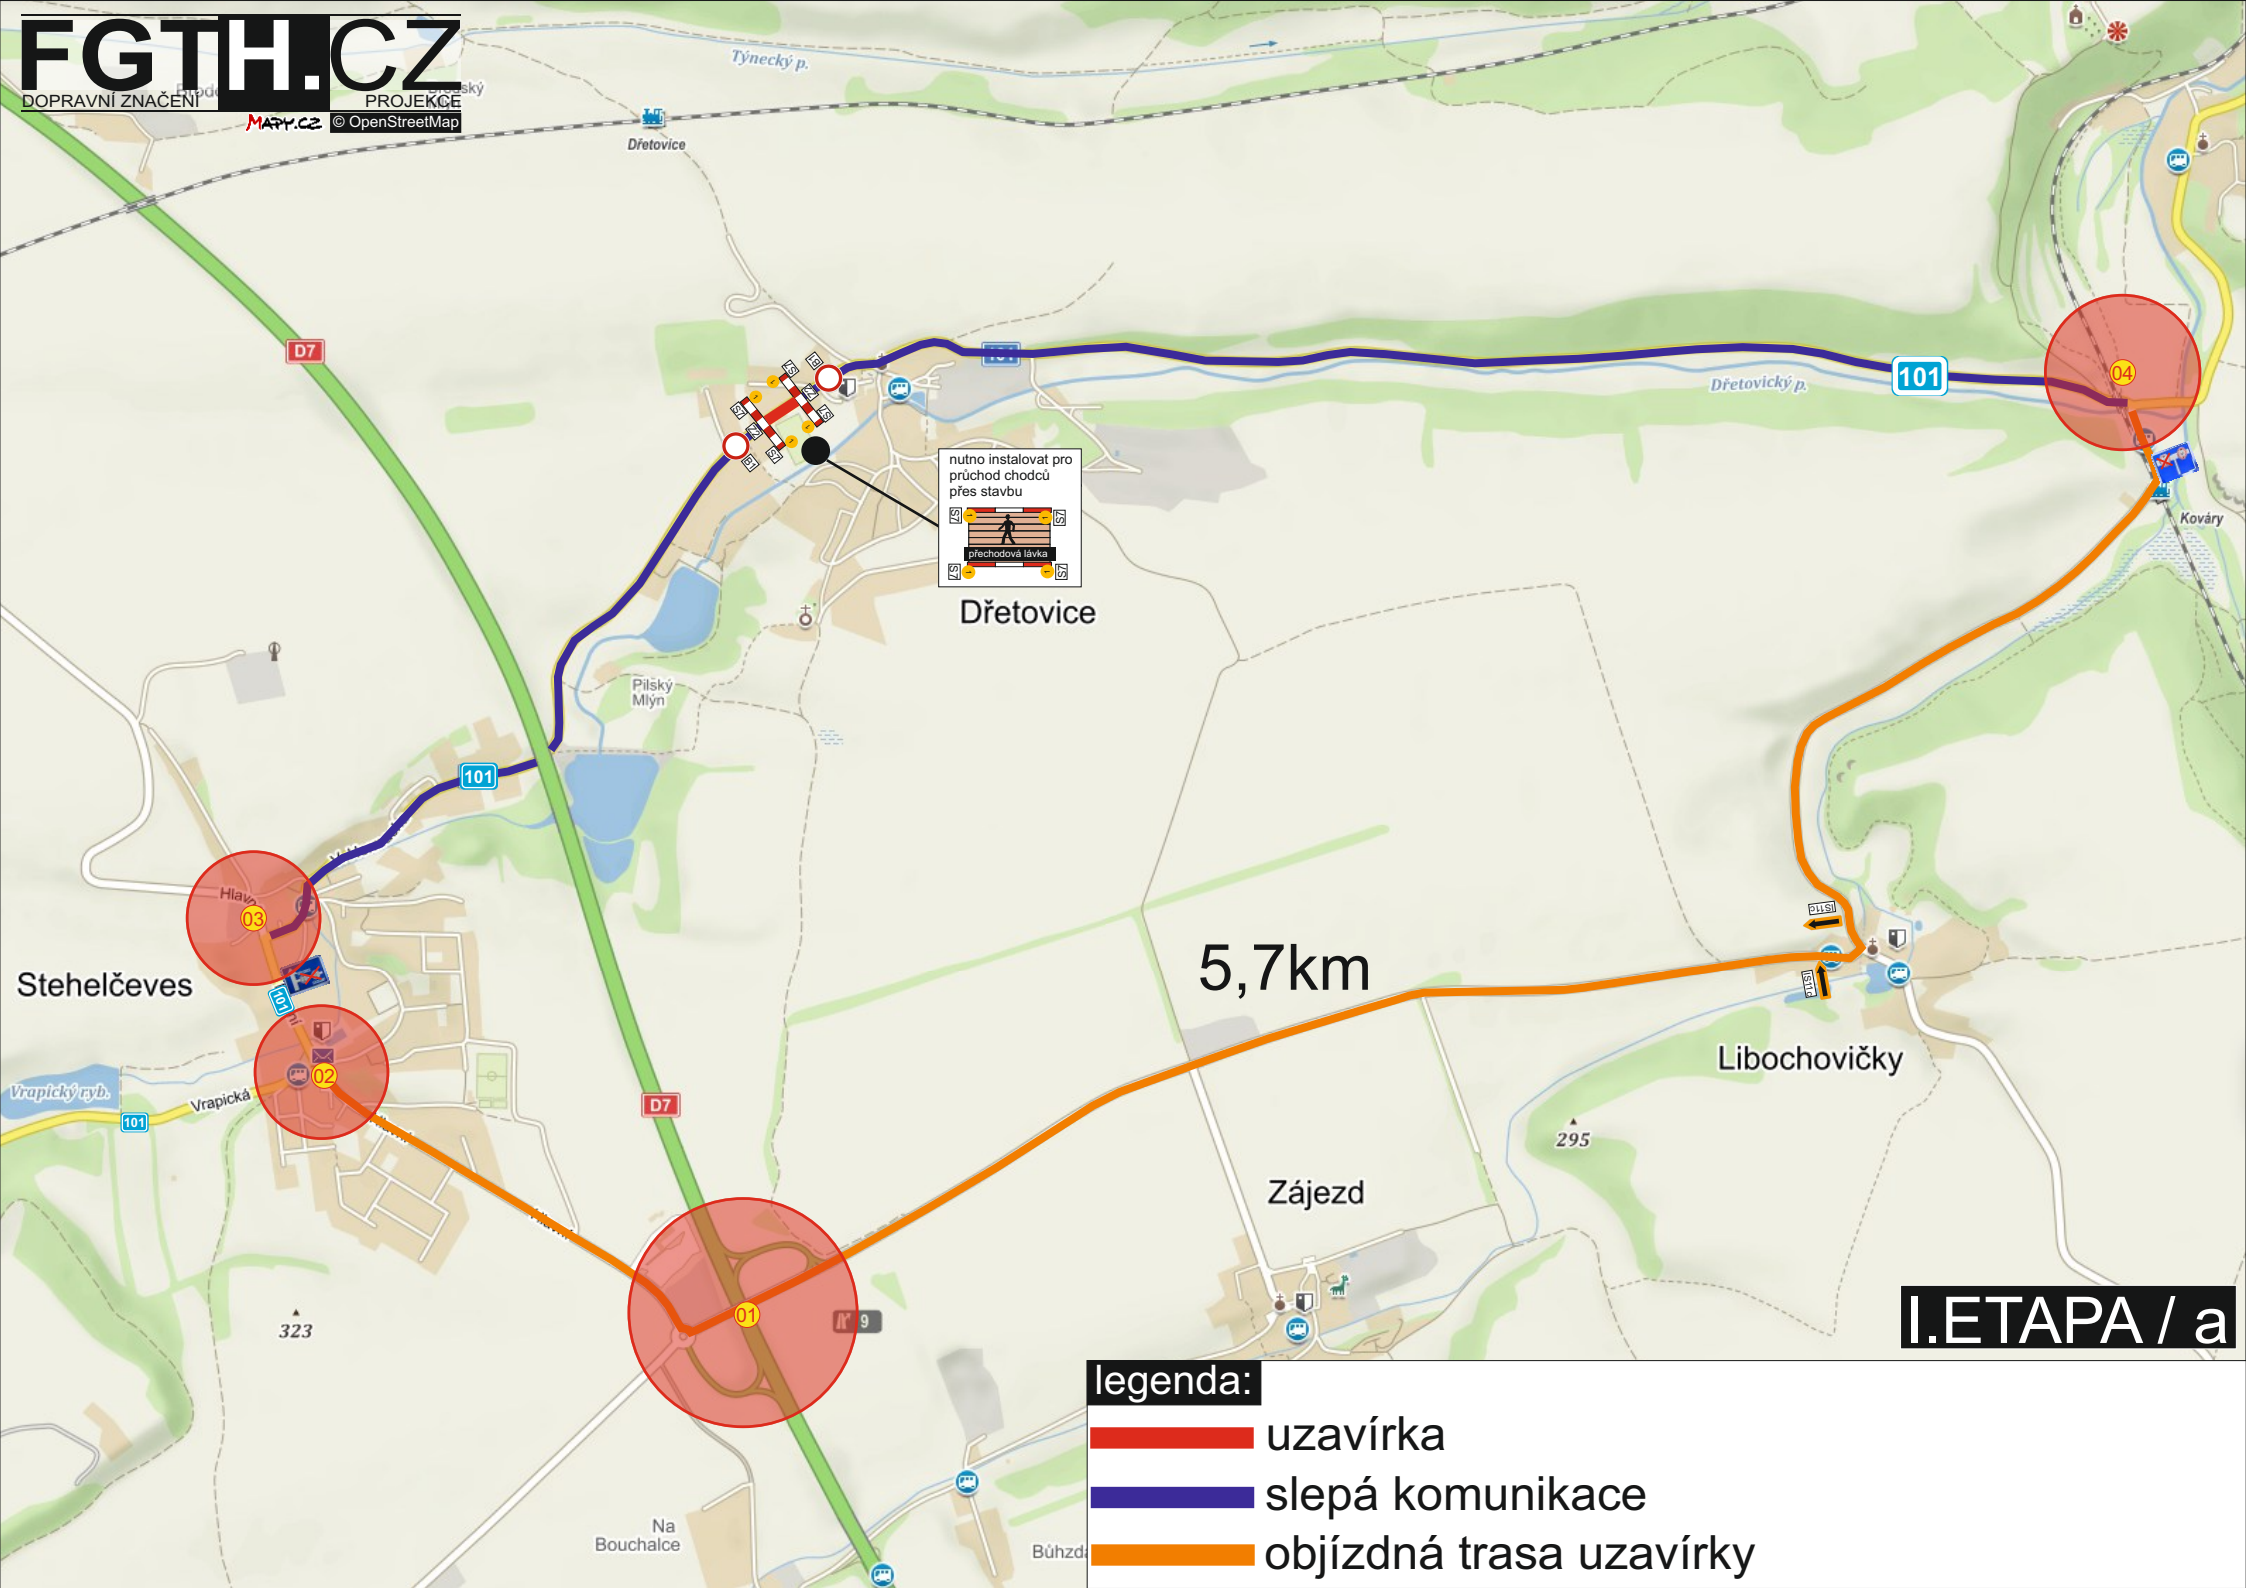
DOPRAVNĚ INŽENÝRSKÉ OPATŘENÍ
FGTH.CZ
DOPRAVNÍ ZNAČENÍ PROJEKCE
J. HORY 1494, KLADNO 272 01
TEL.: +420 724 501 708
EMAIL: fgth.cz@seznam.cz
IČO: 063 12 411
PROJEKCE ★ INŽENÝRING
DOPRAVNÍHO ZNAČENÍ

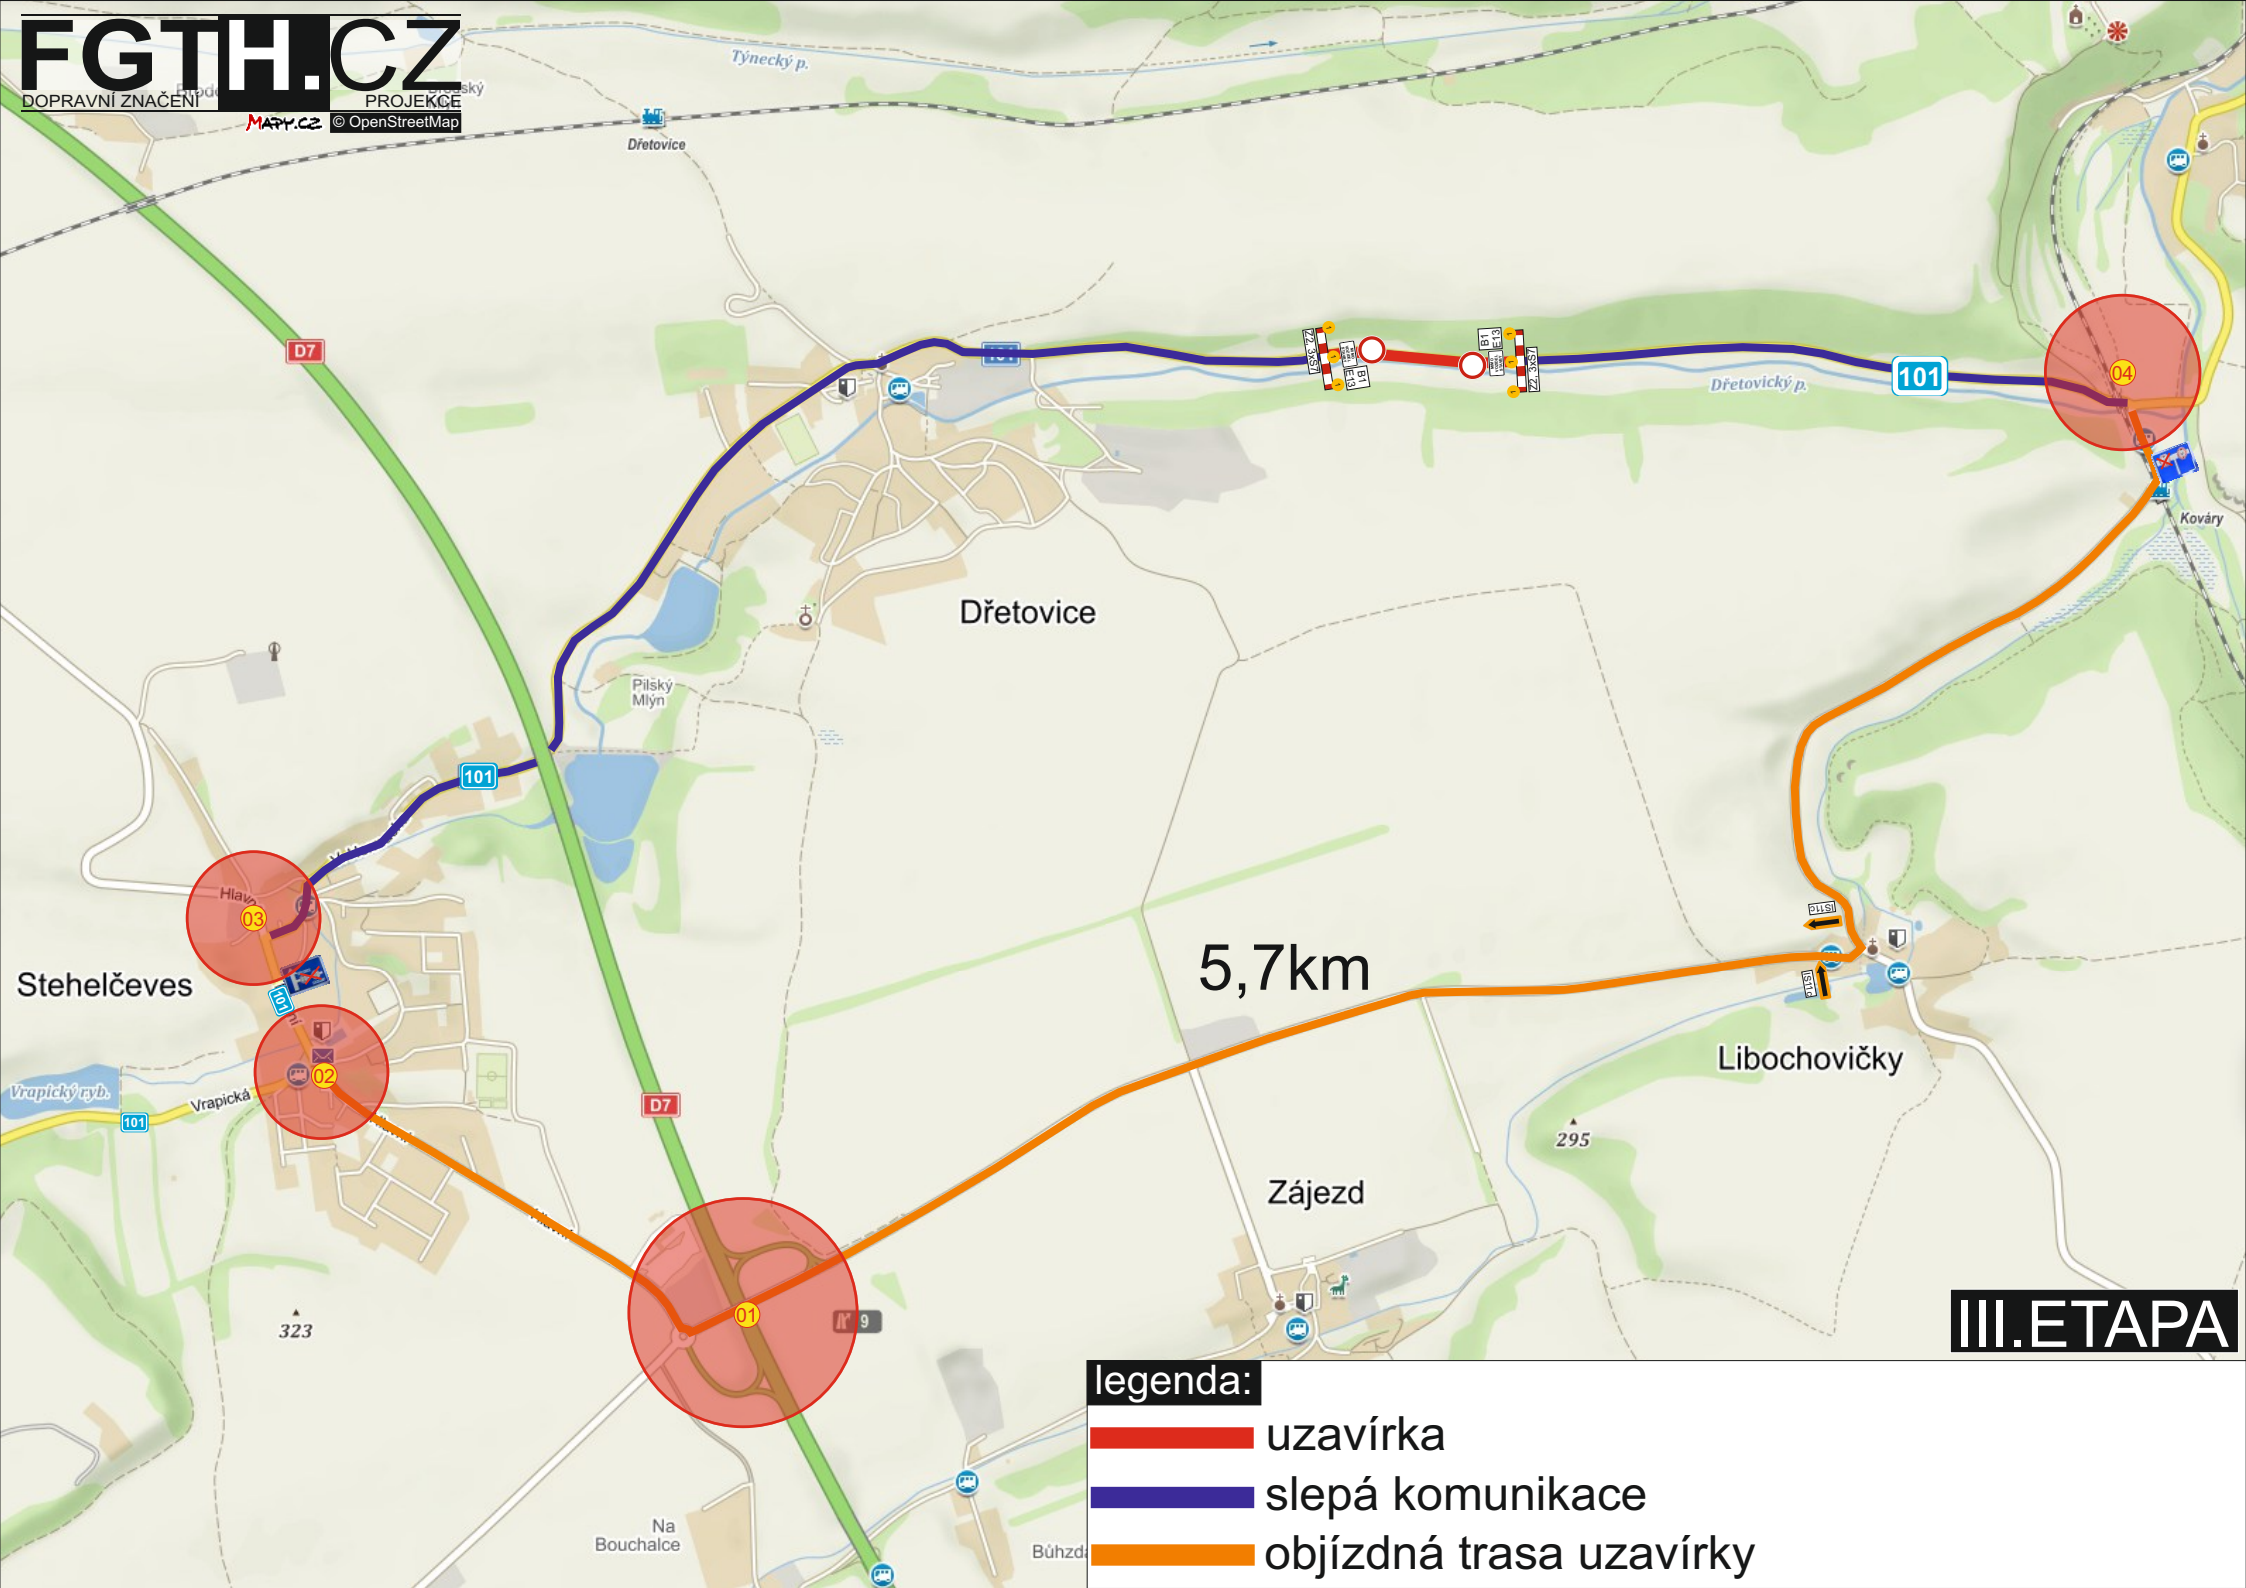
PROZNAK
Proznak Kladno s.r.o.
DOPRAVNÍ ZNAČENÍ
J.Hory 1494, 272 01 Kladno
+420 724 501 701

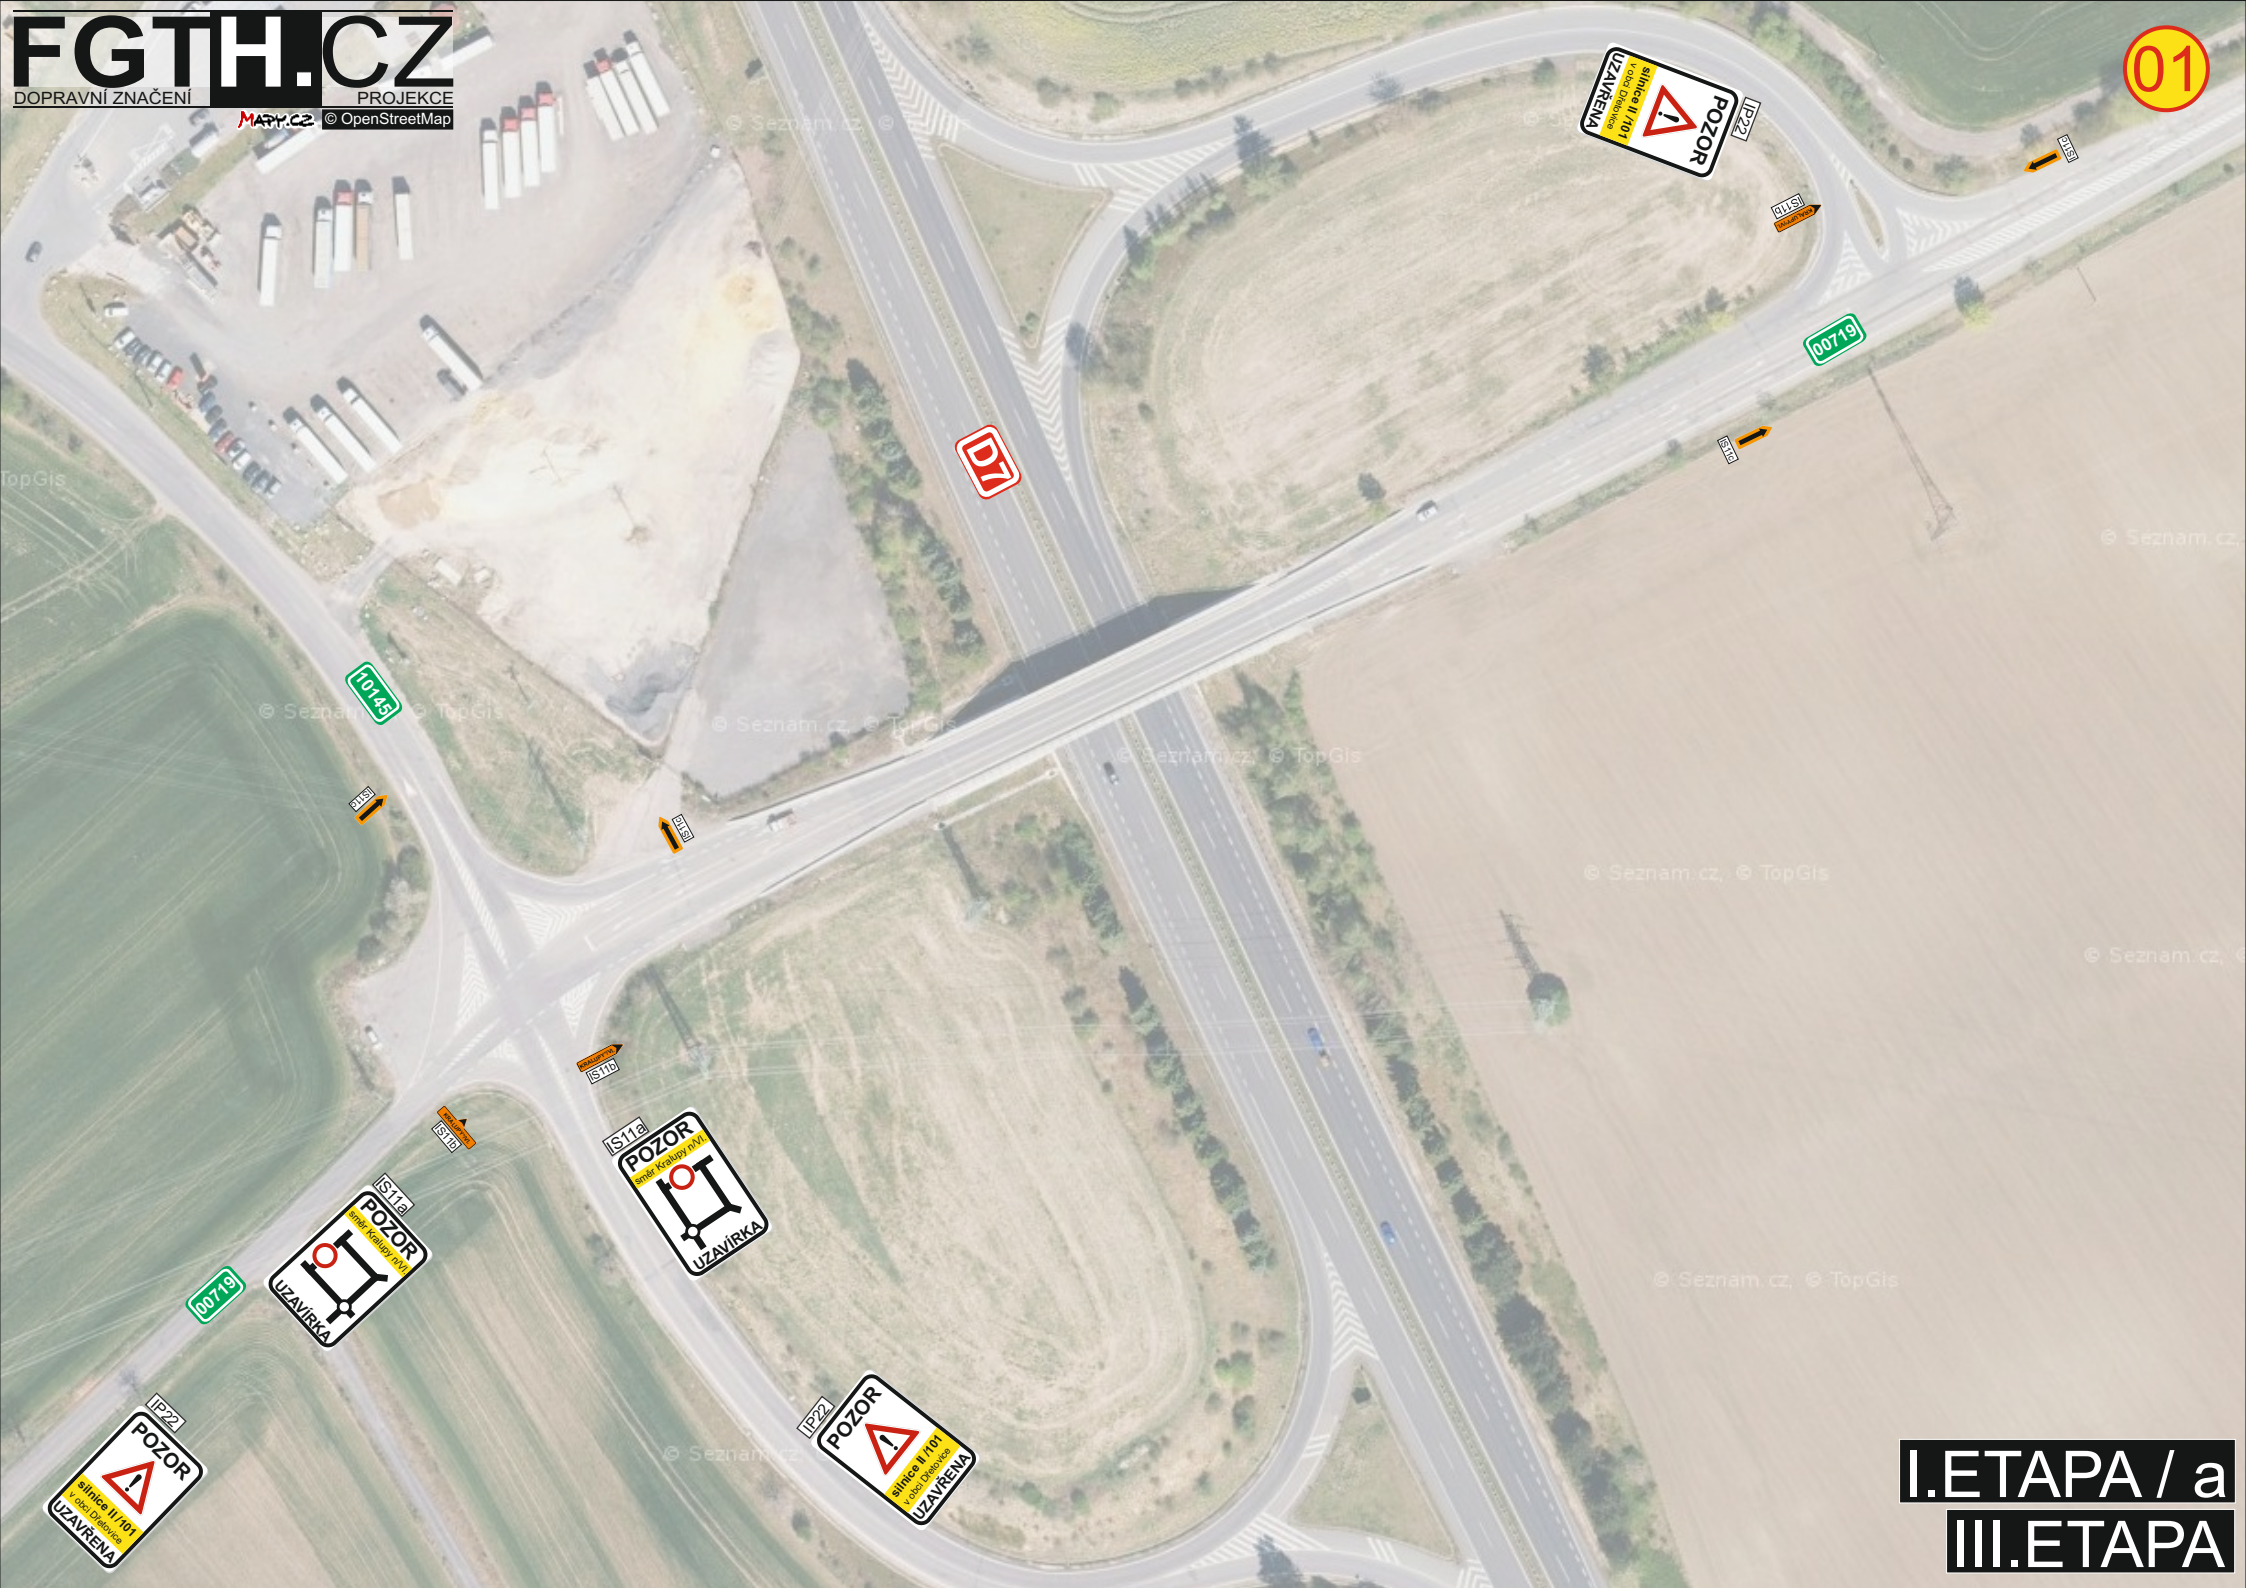
PŘECHODNÁ ÚPRAVA PROVOZU NA POZEMNÍCH KOMUNIKACÍCH

DOPRAVNĚ INŽENÝRSKÉ OPATŘENÍ

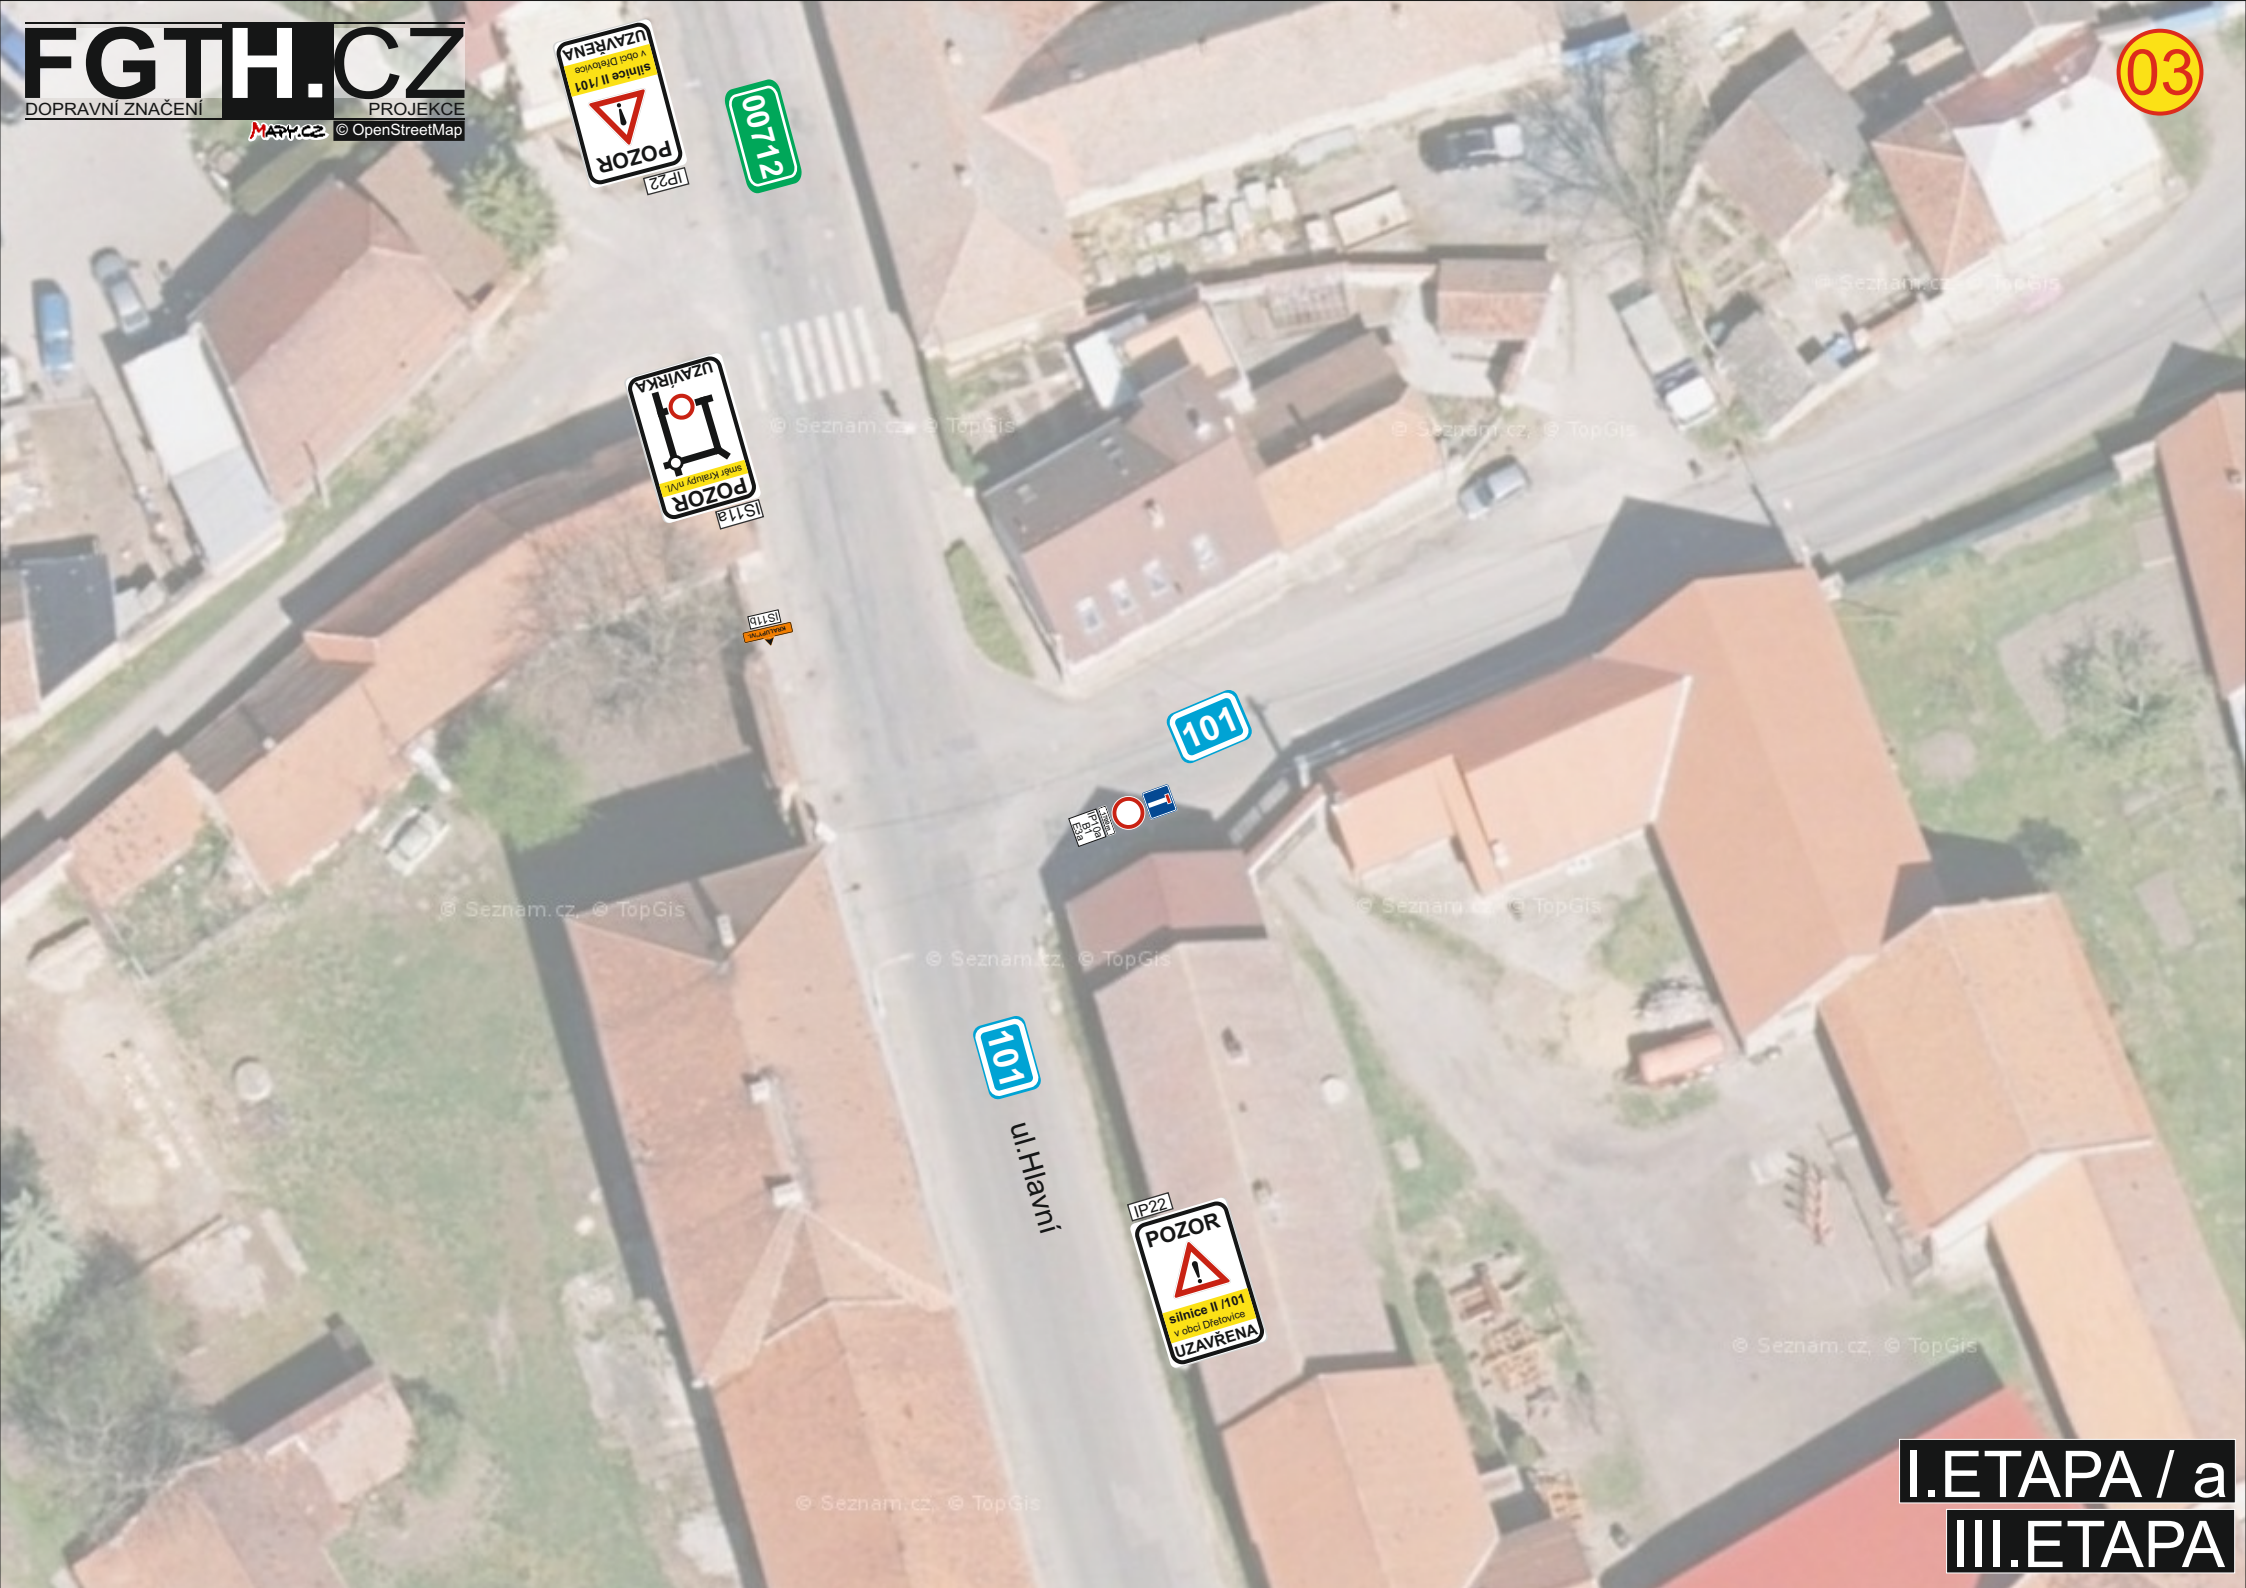
Dřetovice, sil.II.tř.č.101 - oprava propustku, opěrná zeď


FGTH.CZ
DOPRAVNÍ ZNAČENÍ
PROJEKCE
MAPY.CZ
© OpenStreetMap
Týnecký p.
Dřetovice
D7
101
Dřetovický p.
04
Kováry
nutno instalovat pro průchod chodců přes stavbu
přechodová lávka
Dřetovice
Pilský Mlýn
Hlavní
03
Stehelčeves
02
Vrapický ryb.
Vrapická
01
323
5,7km
Zájezd
295
Libochovičky
Na Bouchalce
I.ETAPA / a
legenda:
uzavírka
slepá komunikace
objízdná trasa uzavírky


FGTH.CZ
DOPRAVNÍ ZNAČENÍ
PROJEKCE
MAPY.CZ
© OpenStreetMap
Týnecký p.
Dřetovice
D7
101
Dřetovický p.
04
Kováry
Dřetovice
Pilský Mlýn
Hlavní
03
Stehelčeves
02
Vrapický ryb.
Vrapická
01
5,7km
Zájezd
Libochovičky
295
323
Na Bouchalce
III.ETAPA
legenda:
uzavírka
slepá komunikace
objízdná trasa uzavírky


FGTH.CZ
DOPRAVNÍ ZNAČENÍ PROJEKCE
MAPY.CZ © OpenStreetMap
01
D7
00719
10145
IP22
POZOR
silnice II/101
v obci Dřetovice
UZAVŘENA
IS11a
POZOR
směr Kralupy n/M.
UZAVÍRKA
IS11b
OBJÍŽĎKA
IS11c
OBJÍŽĎKA
IS11d
OBJÍŽĎKA
IS11e
OBJÍŽĎKA
I.ETAPA / a
III.ETAPA


FGTH.CZ
DOPRAVNÍ ZNAČENÍ
PROJEKCE
© OpenStreetMap
02
IS1c
101
ul.Hlavní
IS1b
IS1a
POZOR
UZAVÍRKA
směr Kralupy nVM
IP22
POZOR
silnice II /101
v obci Dřetovice
UZAVŘENA
ul.Vrapická
101
IS1c
IP22
POZOR
silnice II /101
v obci Dřetovice
UZAVŘENA
10145
I.ETAPA / a
III.ETAPA


FGTH.CZ
DOPRAVNÍ ZNAČENÍ
PROJEKCE
© OpenStreetMap
03
POZOR
silnice II /101
v obci Dřetovice
UZAVŘENA
IP22
0712
UZAVÍRKA
IS11a
IS11b
101
101
ul.Hlavní
POZOR
silnice II /101
v obci Dřetovice
UZAVŘENA
IP22
I.ETAPA / a
III.ETAPA


FGTH.CZ
DOPRAVNÍ ZNAČENÍ
PROJEKCE
MAPY.CZ
© OpenStreetMap
04
101
IS11a
POZOR
směr Kladno
UZAVÍRKA
IP22
POZOR
silnice II /101
v obci Dřetovice
UZAVŘENA
IS11b
KLADNO
0721
IP22
POZOR
silnice II /101
v obci Dřetovice
UZAVŘENA
I.ETAPA / a
III.ETAPA


FGTH.CZ
DOPRAVNÍ ZNAČENÍ
PROJEKCE
© OpenStreetMap
čp.116
čp.117
min.3m
101
30
POZOR
III.ETAPA
legenda:
ohraničovací páska / mlíko
trasa ½ překopu přes komunikaci
plocha záboru / pracovní místo na komunikaci
Dřetovice


FGTH.CZ
DOPRAVNÍ ZNAČENÍ PROJEKCE
Mapy.cz © OpenStreetMap
čp.116
čp.117
II.ETAPA
I.ETAPA / b
legenda:
ohraničovací páska / mlíko
trasa ½ překopu přes komunikaci
oprava povrchu komunikace
Ing. Petr Hošek
18.07.2022 14:31:49
Digitálně podepsal:
Ing. Petr Hošek
POLICIE ČESKÉ REPUBLIKY
Dřetovice