


STEHELČEVES

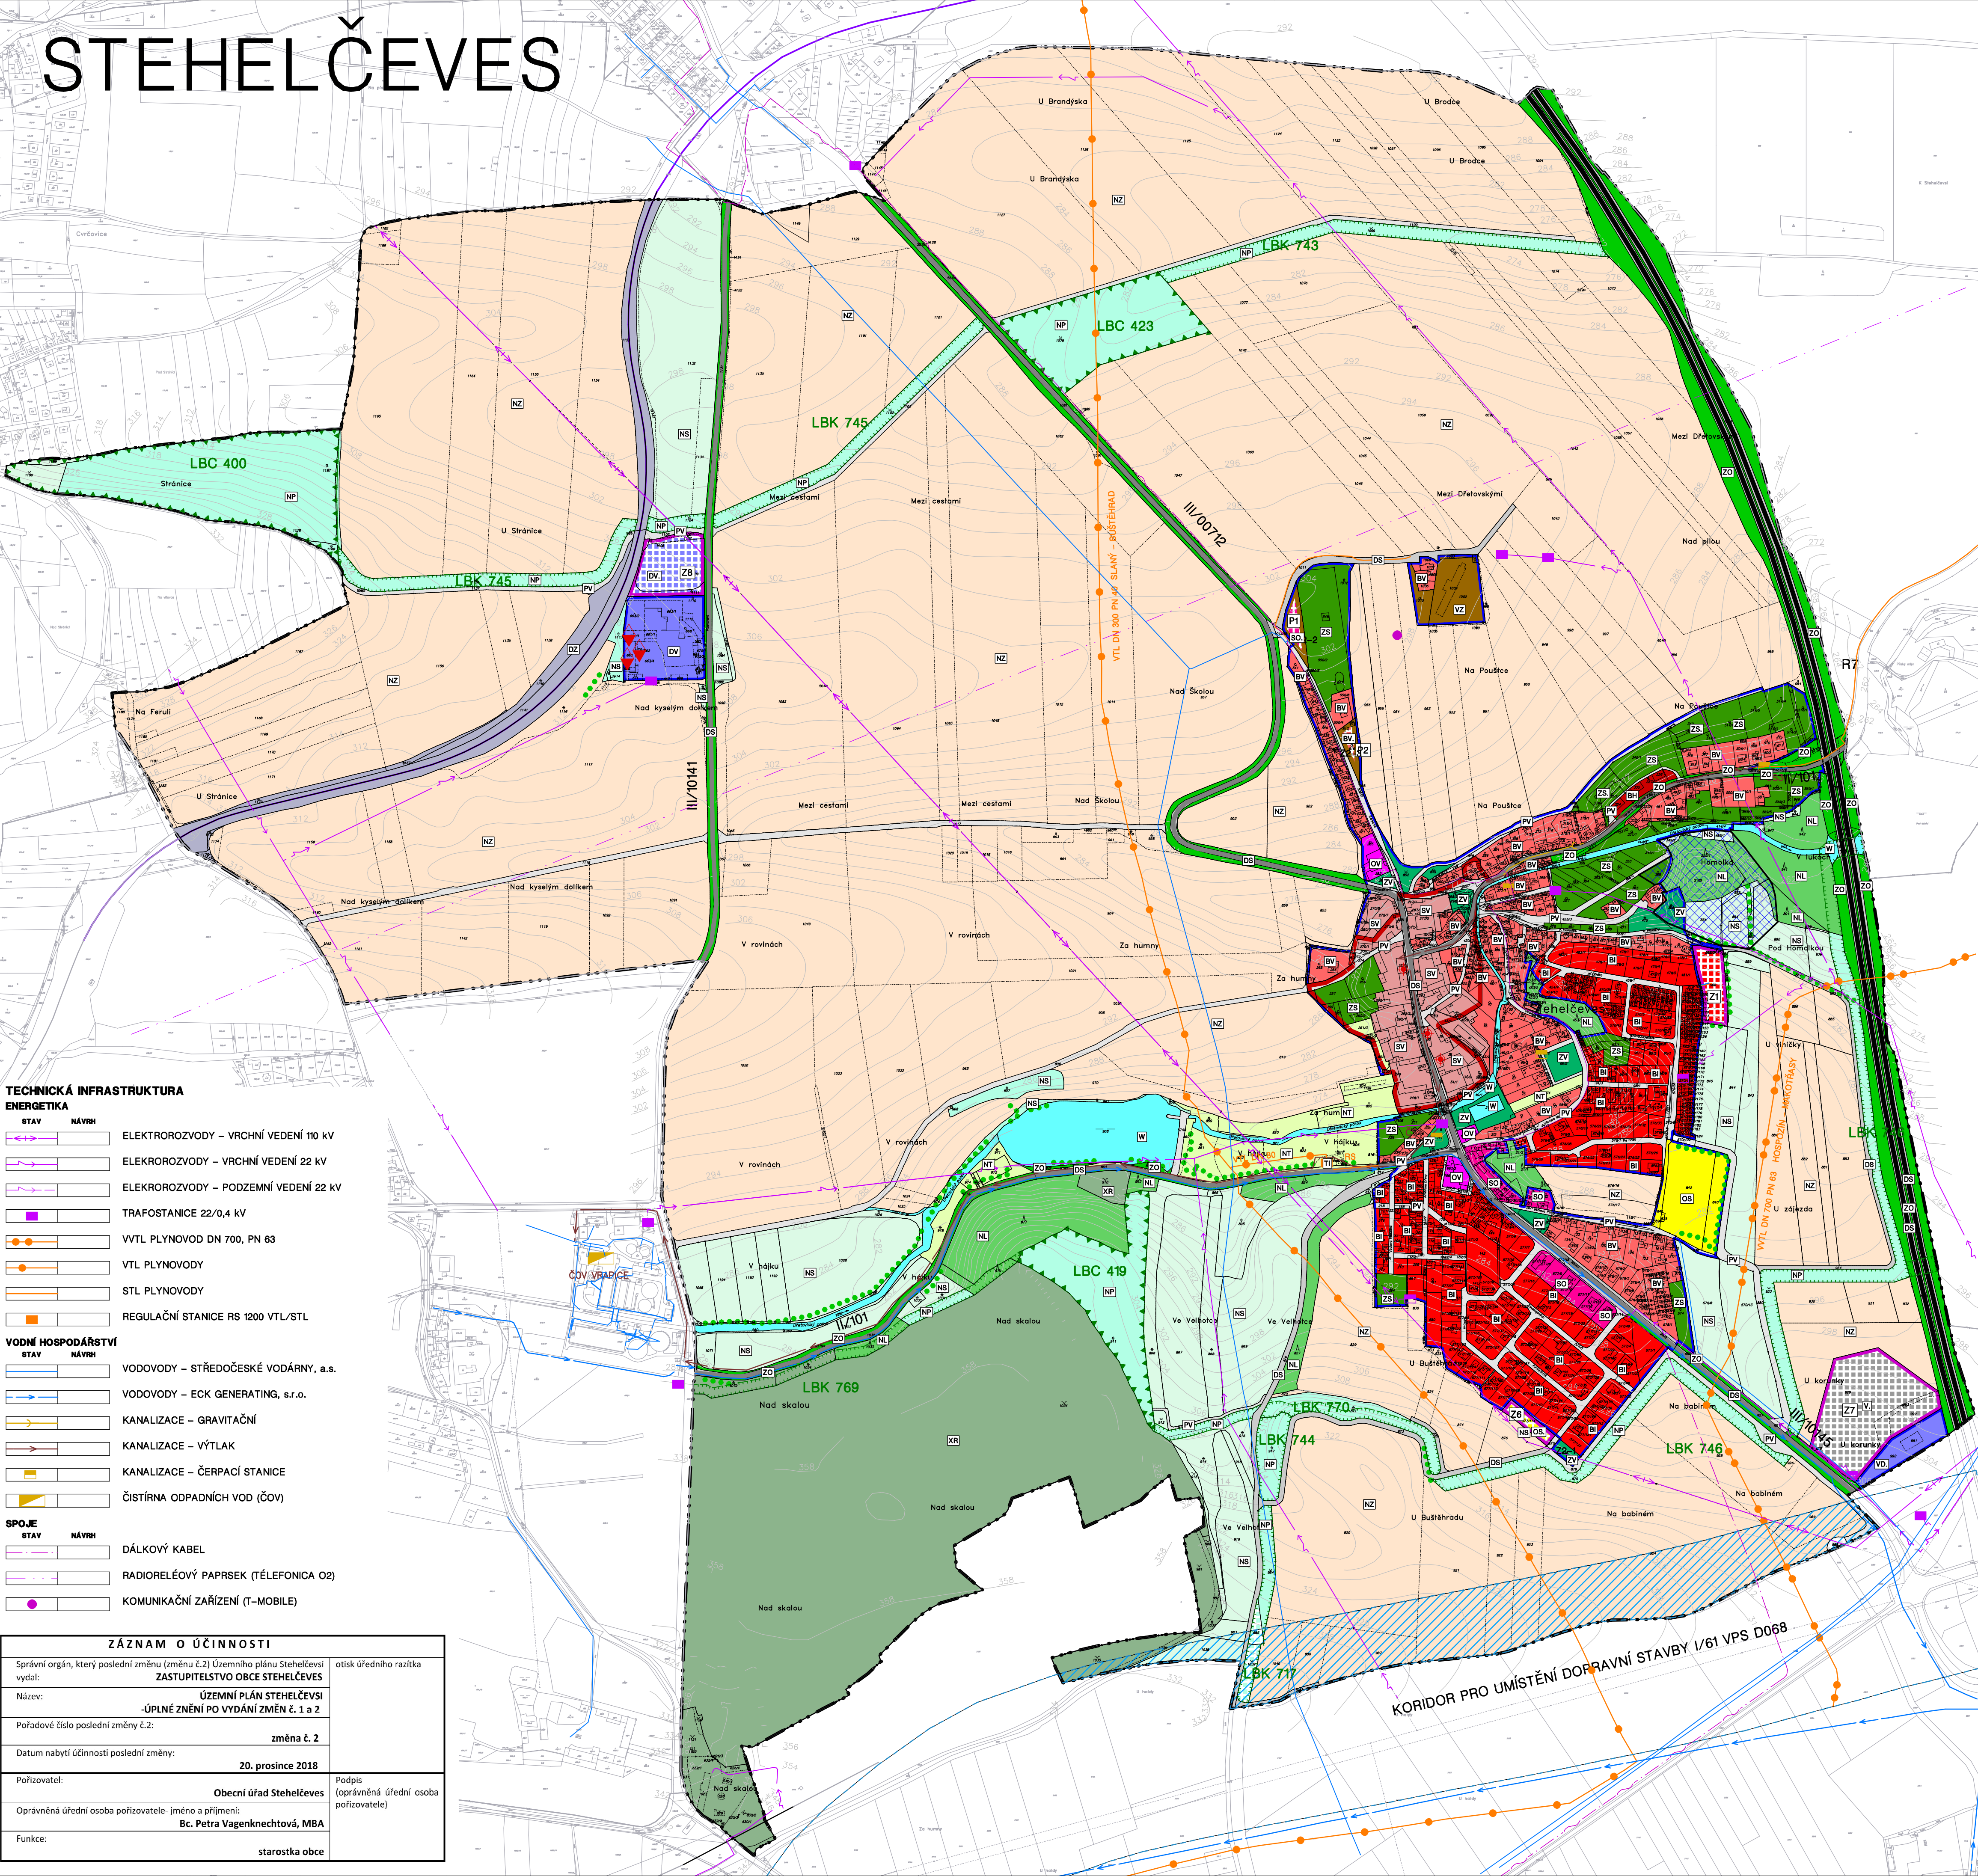

LEGENDA

HRANICE ŘEŠENÉHO ÚZEMÍ = HRANICE OBCE

ZASTAVĚNÉ ÚZEMÍ AKTUALIZOVÁNO ZMĚNOU Č.2 K 21. 8. 2017

ZASTAVITELNÉ PLOCHY

PLOCHY PŘESTAVBY

PLOCHY STABILIZOVANÉ

PLOCHY ZMĚN

PLOCHY S ROZDÍLNÝM VYUŽITÍM ÚZEMÍ

BYDLENÍ V BYTOVÝCH DOMECH

BYDLENÍ V RODINNÝCH DOMECH – INDIVIDUÁLNÍ

BYDLENÍ V RODINNÝCH DOMECH – VENKOVSKÉ

PLOCHY SMÍŠENÉ OBYTNÉ – OBSLUŽNÉ

PLOCHY SMÍŠENÉ OBYTNÉ – VENKOVSKÉ

OBCĚANSKÉ VYBAVENÍ – VEŘEJNÁ INFRASTRUKTURA

OBCĚANSKÉ VYBAVENÍ – TĚLOVÝCHOVNÁ A SPORTOVNÍ ZAŘÍZENÍ

ZEMĚDĚLSKÁ VÝROBA

VÝROBA A SKLADOVÁNÍ

NERUŠÍCÍ VÝROBA A SKLADOVÁNÍ

DROBNÁ VÝROBA A SLUŽBY

TECHNICKÁ INFRASTRUKTURA

VEŘEJNÁ PROSTRANSTVÍ

DOPRAVNÍ INFRASTRUKTURA – SILNIČNÍ

DOPRAVNÍ INFRASTRUKTURA – DRAŽNÍ

ZELEN' SIDELNÍ – VEŘEJNÁ

ZELEN' SIDELNÍ – ZAHRADY

ZELEN' OCHRANNÁ A ISOLAČNÍ

PLOCHY VODNÍ A VODOHOSPODÁŘSKÉ

PLOCHY ZEMĚDĚLSKÉ

PLOCHY ZEMĚDĚLSKÉ – TRVALÉ TRAVNÍ POROSTY

PLOCHY LESNÍ

PLOCHY PŘÍRODNÍ

PLOCHY SMÍŠENÉ NEZASTAVĚNÉHO ÚZEMÍ

PLOCHY SPECIFICKÉ – HALDA, REKULTIVACE SKLÁDKY

DOPRAVNÍ INFRASTRUKTURA

RYCHLOSTNÍ SILNICE R4

SILNICE II. A III. TŘÍDY

ŽELEZNICE REGIONÁLNÍ

KORIDOR SILNICE I/61 BUŠTĚHRAD OBCHVAT (DLE ZÚR)

ÚZEMNÍ SYSTÉM EKOLOGICKÉ STABILITY

HRANICE BIOCENTRA (LBC)

HRANICE BIOKORIDORU (LBK)

LINOVÁ ZELEN' = INTERAKČNÍ PRVKY (IP)

KULTURNÍ HODNOTY A LIMITY

NEMOVITÁ KULTURNÍ PAMÁTKA – HOMOLKA /ARCHEOLOG.)

OBJEKTY NAVRŽENÉ K PROHLÁŠENÍ KULTURNÍ PAMÁTKOU

HISTORICKY CENNÉ STAVBY

ARCHEOLOGICKÁ NALEZIŠTĚ

HISTORICKÉ JÁDRO OBCE S PŮVODNÍMI STATKY

ÚZEMNÍ PLÁN STEHELČEVSI

Úplné znění po vydání změn č.1 a č.2

2 hlavní výkres 1 : 5 000

PROJEKTANT ZMĚNY Č.2:
FOGLAR ARCHITECTS
ING. AKAD. ARCH. PETR FOGLAR
AUT. ARCHITEKT ČKA 002667
KUBIŠTOVA 6/1101, PRAHA 4
KANCELÁŘ TROJICKÁ 1/386, PRAHA 2
EMAIL: foglar@foglar-architects.cz

POŘIZOVATEL:
OBEČNÍ ÚŘAD STEHELČEVES
HLAVNÍ 43, 273 42 STEHELČEVES
STAROSTKA: Bc. PETRA VAGENKNECHTOVÁ, MBA
TEL.: 601 333 454
EMAIL: ou@obcestehelceves.cz

ZPRACOVATELÉ:
ING. AKAD. ARCH. PETR FOGLAR
ING. ARCH. ZUZANA FOGLAROVÁ
ING. ARCH. JAKUB KOJNÍK
ING. PAVEL HOLUBEK, PhD

ZHOTOVITEL A VÝKONNÝ POŘIZOVATEL
PRISVICH, s.r.o.
NAD ORIONEM 140, 262 06 DAVLE
IČ 271101053, TEL./ FAX: 241 444 053
JEDNATEL: ING. LADISLAV VICH
EMAIL: prisvich@prisvich.cz

DATUM ZPRACOVÁNÍ: 11 / 2018 ČÍSLO PARÉ:

ZÁZNAM O ÚČINNOSTI		
Správní orgán, který poslední změnu (změnu č.2) Územního plánu Stehelčevsi vydal:		otisk úředního razítka
Název: ÚZEMNÍ PLÁN STEHELČEVSI -ÚPLNÉ ZNĚNÍ PO VYDÁNÍ ZMĚN Č. 1 a 2		
Pořadové číslo poslední změny č.2:		změna č. 2
Datum nabytí účinnosti poslední změny:		20. prosince 2018
Pořizovatel:	Obecní úřad Stehelčevsi	Podpis (oprávněná úřední osoba pořizovatele)
Oprávněná úřední osoba pořizovatele- jméno a příjmení:	Bc. Petra Vagenknechtová, MBA	
Funkce:	starostka obce	